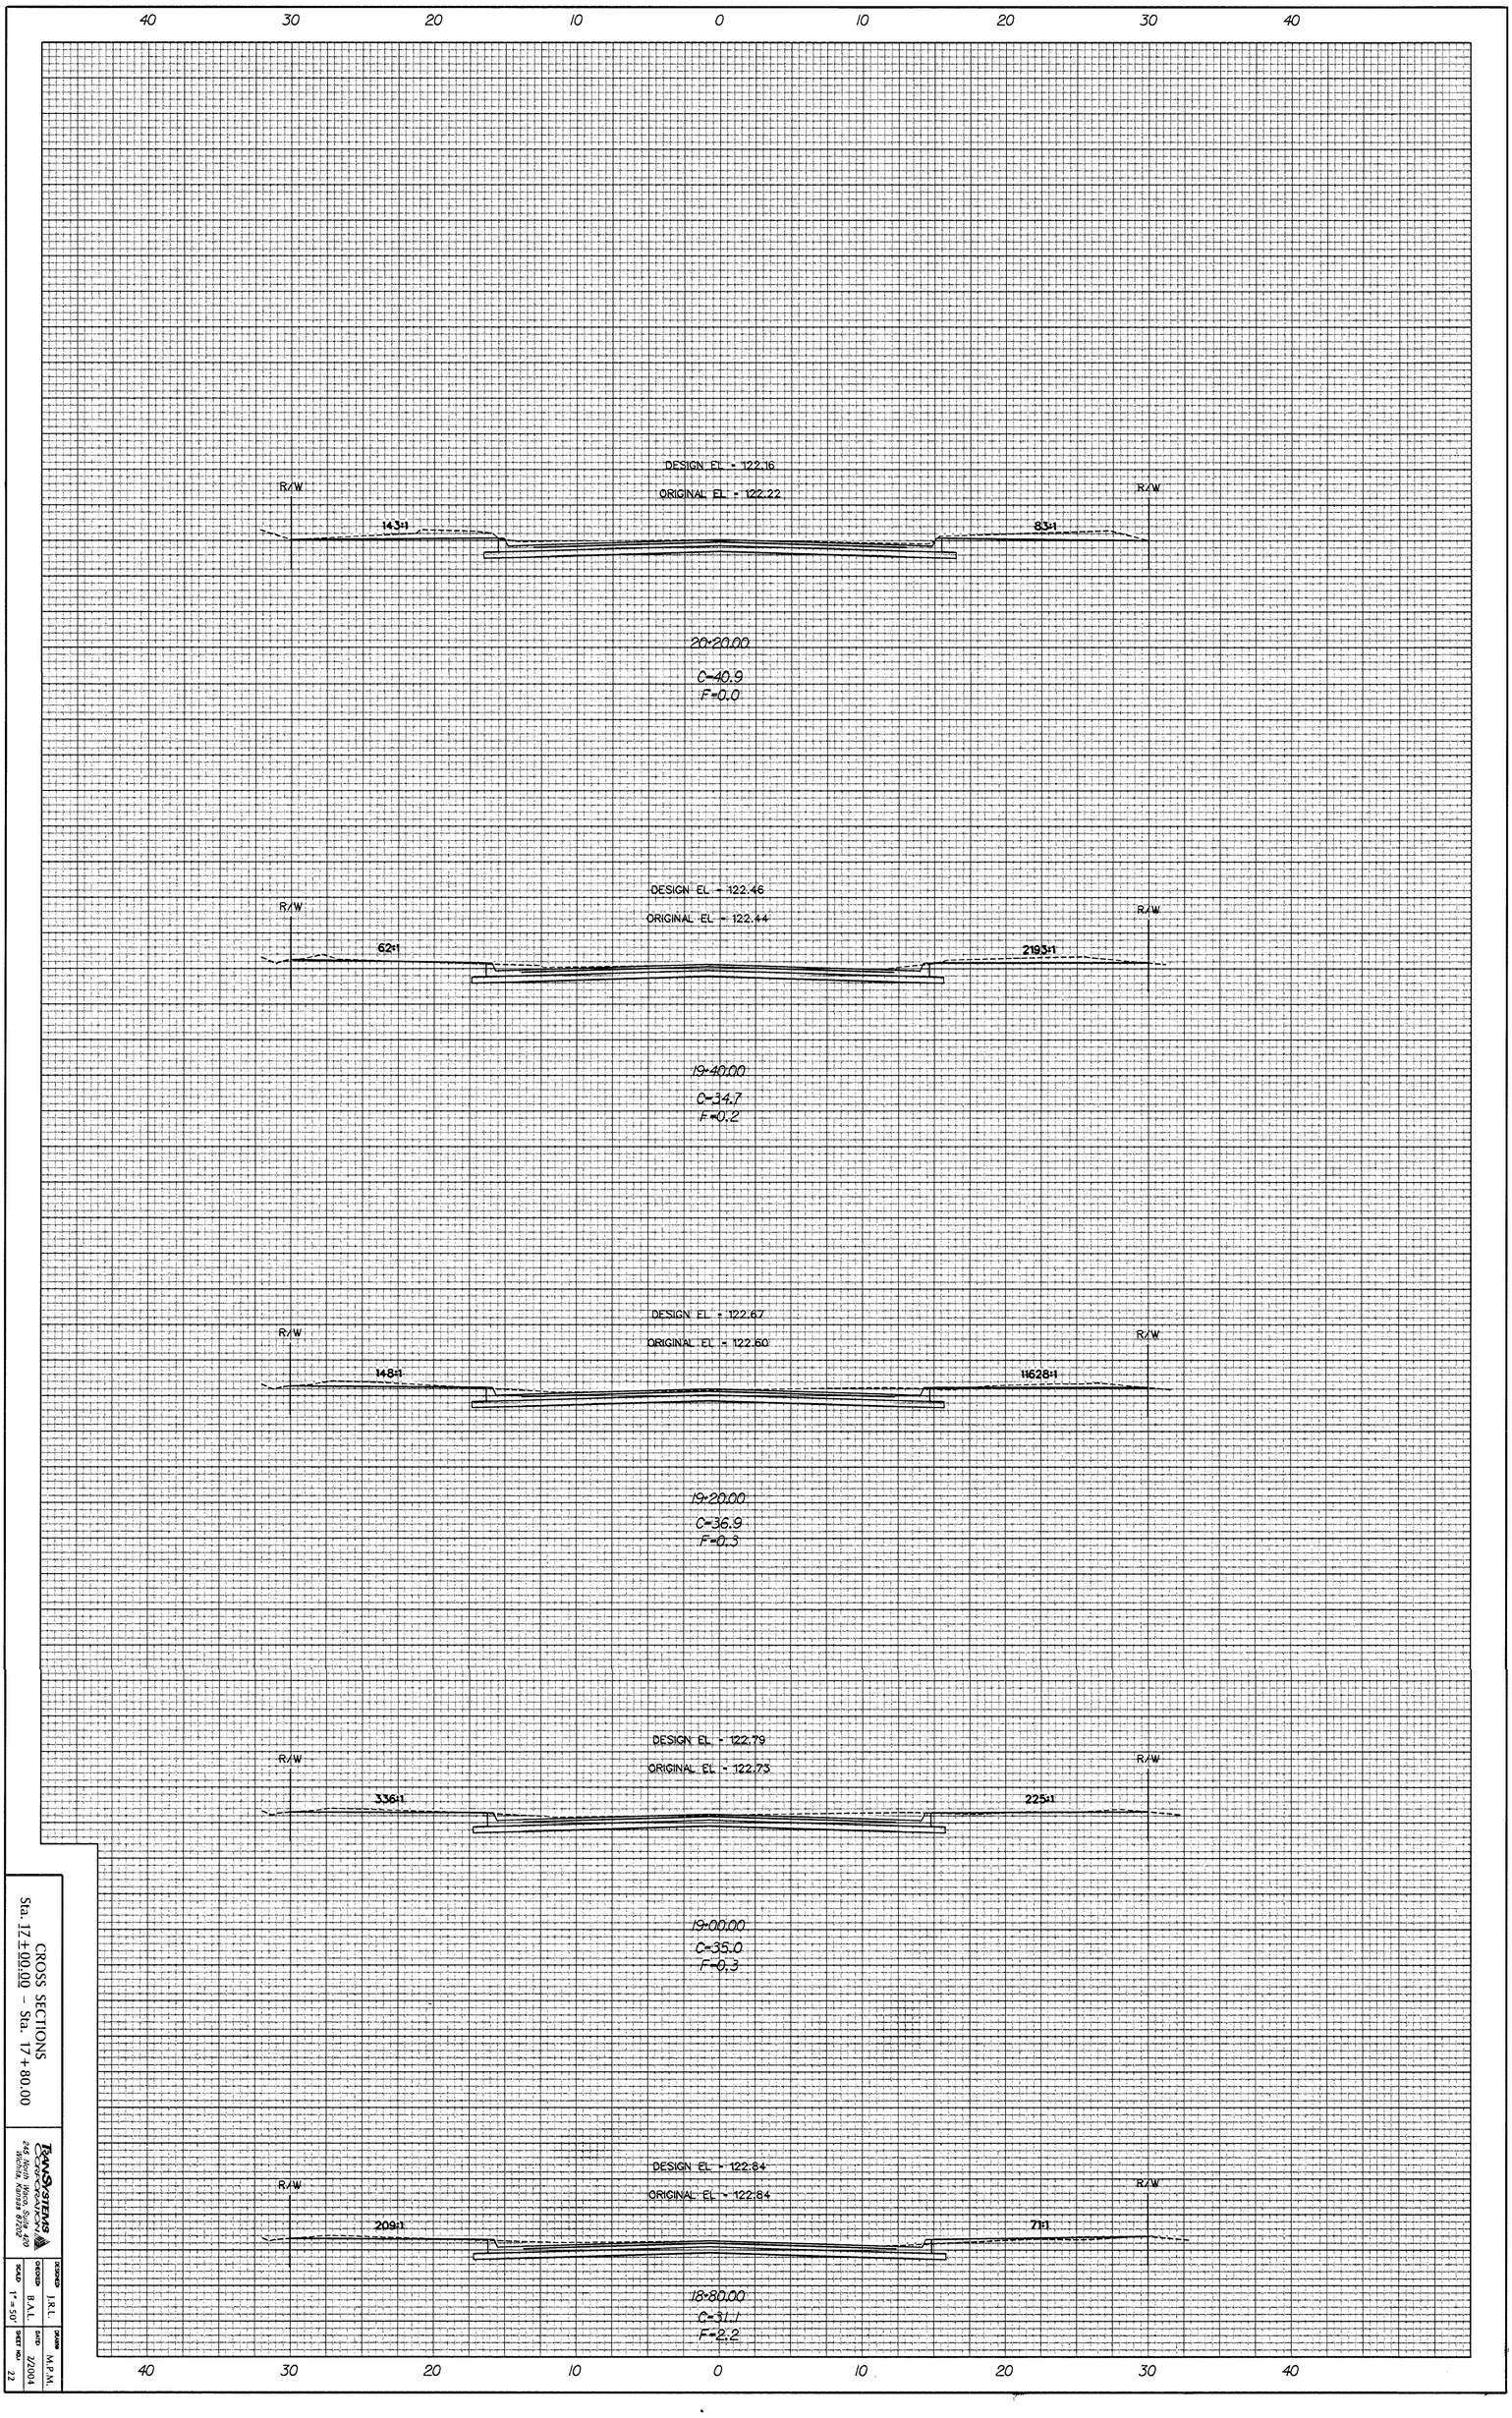
40 30 20 10 0 10 20 30 40
DESIGN EL - 122.16
ORIGINAL EL - 122.22
R/W
R/W
143:1
83:1
20+20.00
C=40.9
F=0.0
DESIGN EL - 122.46
ORIGINAL EL - 122.44
R/W
R/W
62:1
2193:1
19+40.00
C=34.7
F=0.2
DESIGN EL - 122.67
ORIGINAL EL - 122.60
R/W
R/W
148:1
11628:1
19+20.00
C=36.9
F=0.3
DESIGN EL - 122.79
ORIGINAL EL - 122.73
R/W
R/W
336:1
225:1
19+00.00
C=35.0
F=0.3
DESIGN EL - 122.84
ORIGINAL EL - 122.84
R/W
R/W
209:1
71:1
18+80.00
C=31.1
F=2.2
40 30 20 10 0 10 20 30 40
CROSS SECTIONS
Sta. 17+00.00 - Sta. 17+80.00
TRANSYSTEMS CORPORATION
245 North Waco, Suite 420
Wichita, Kansas 67202
DESIGNED J.R.L.
CHECKED B.A.L.
SCALE 1" = 50'
DRAWN M.P.M.
DATE 2/2004
SHEET NO. 22