


6+34.75

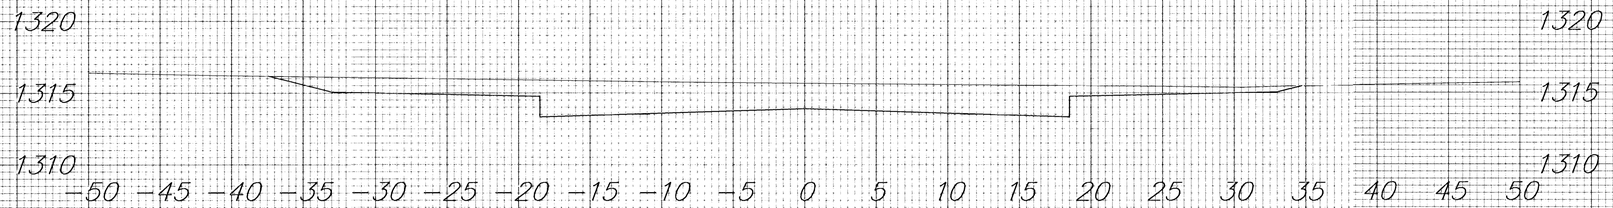


6+00

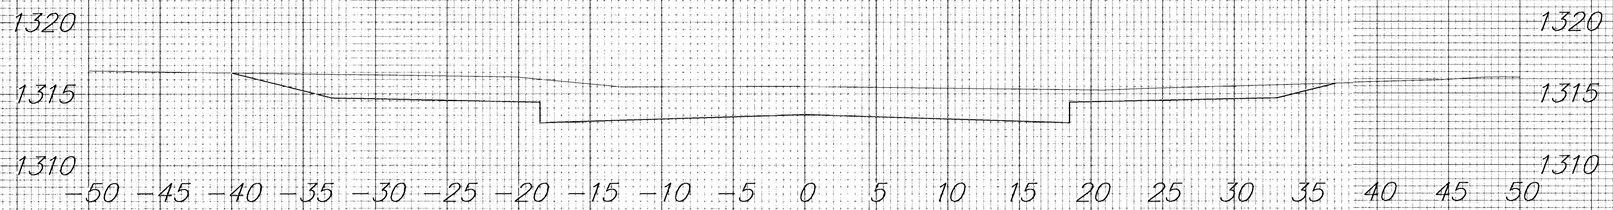

5+50

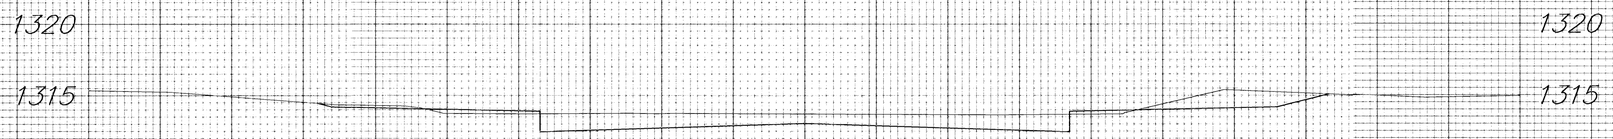

5+33.61

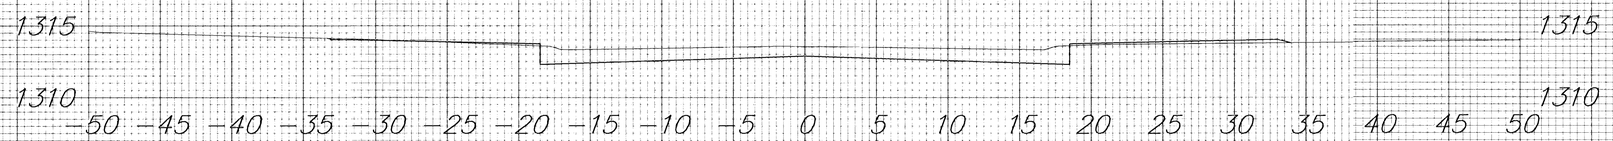

Shellys Orchard Addition
Crestline
5+33.61 – 6+34.75
17/30