


2+26.93

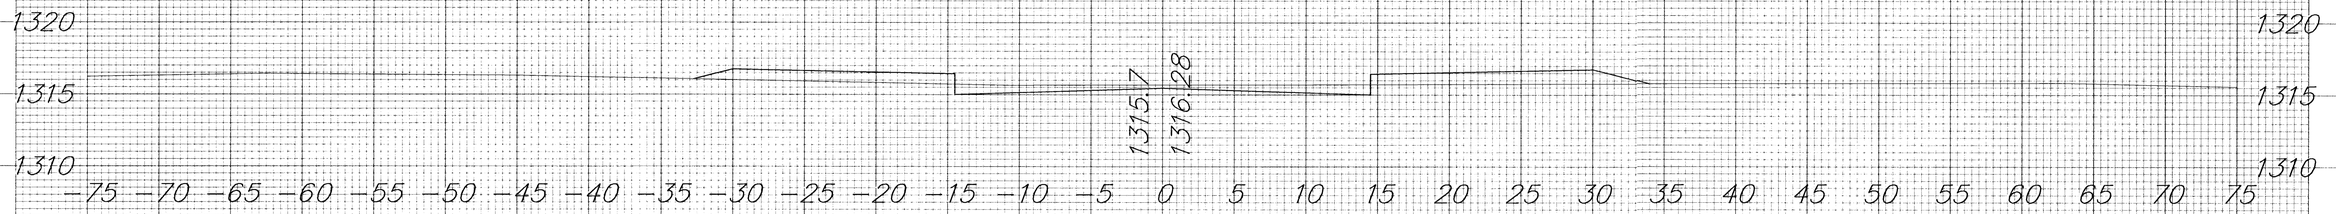


2+00

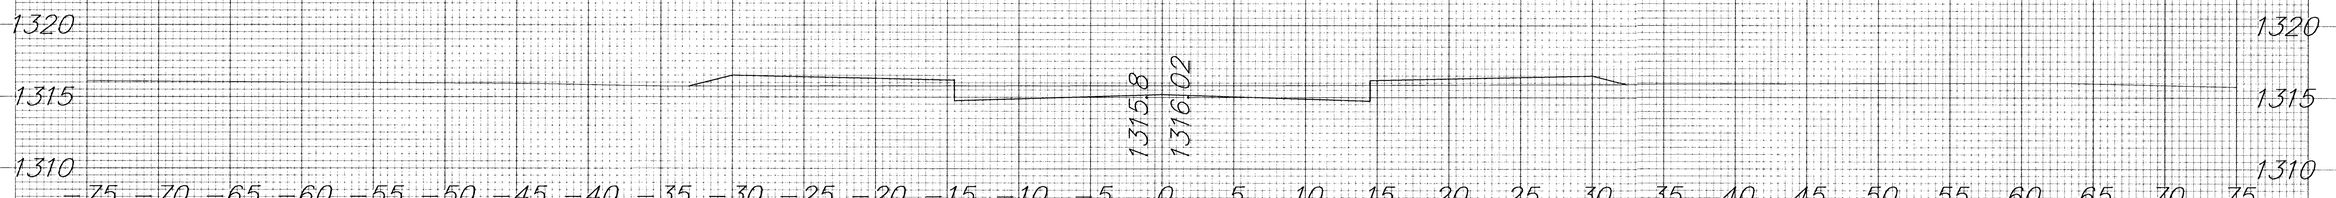

1+50

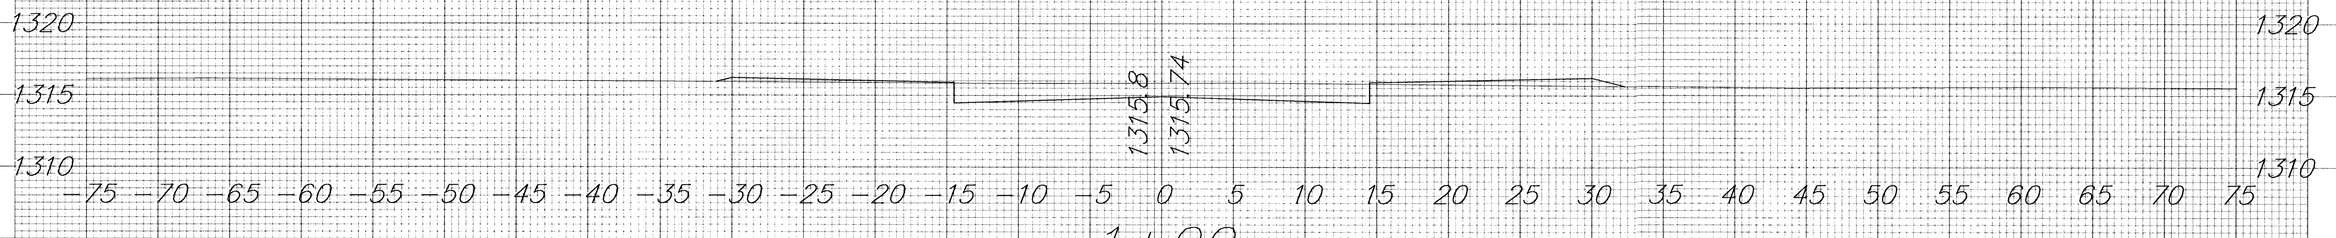

1+00

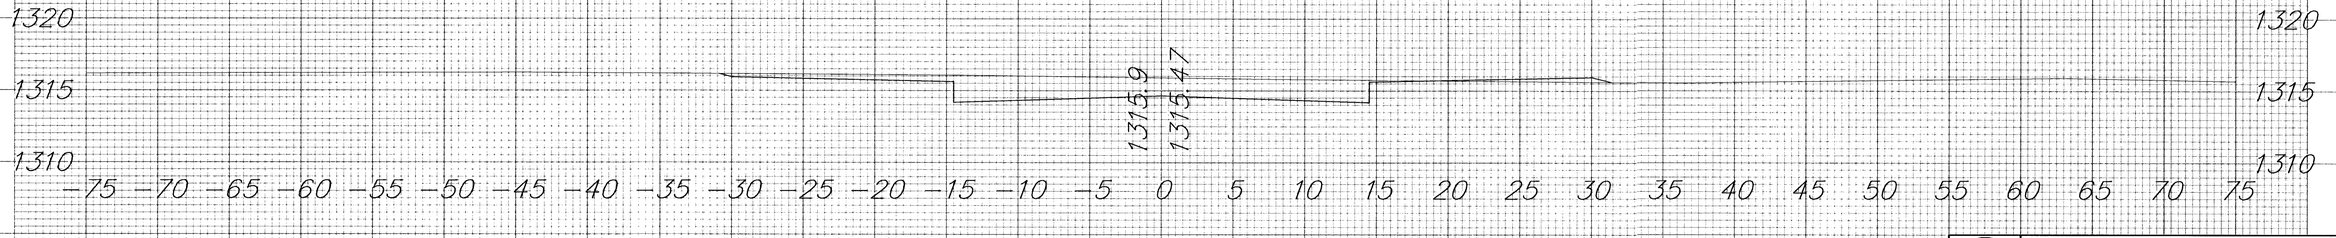

Shellys Orchard Addition
Jewell Cir (east)
2+00 – 2+75.42
19/30