


1+50

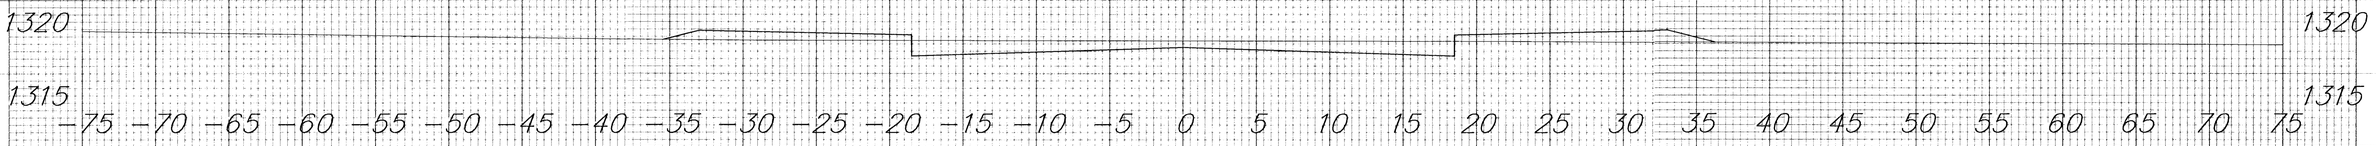


1+00

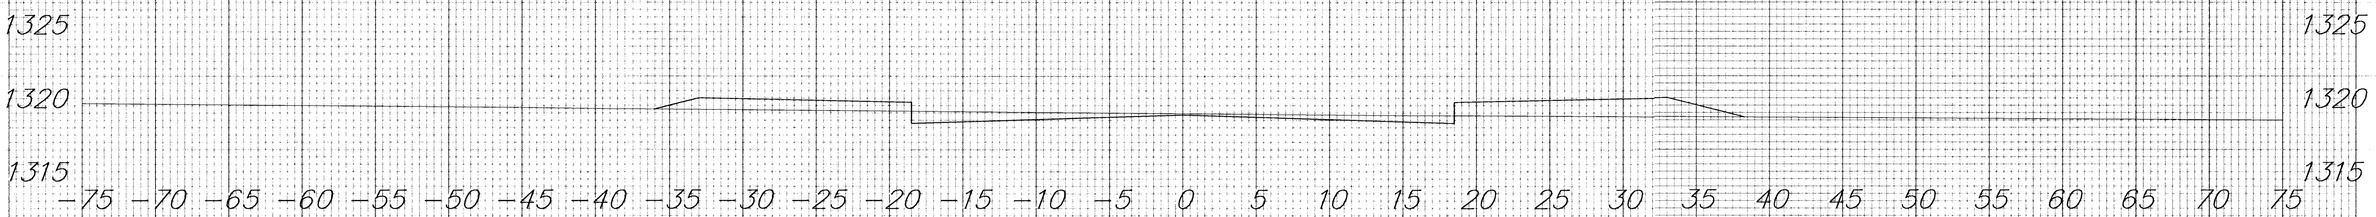


0+50

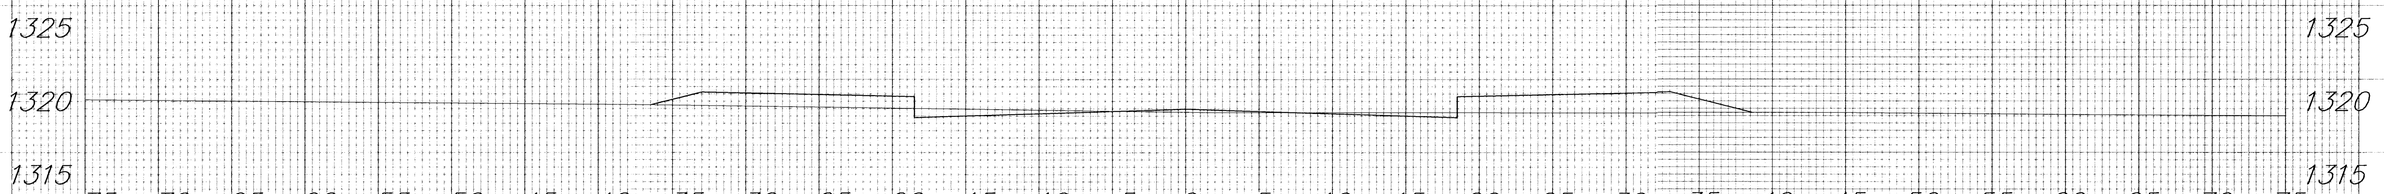

0+17.50

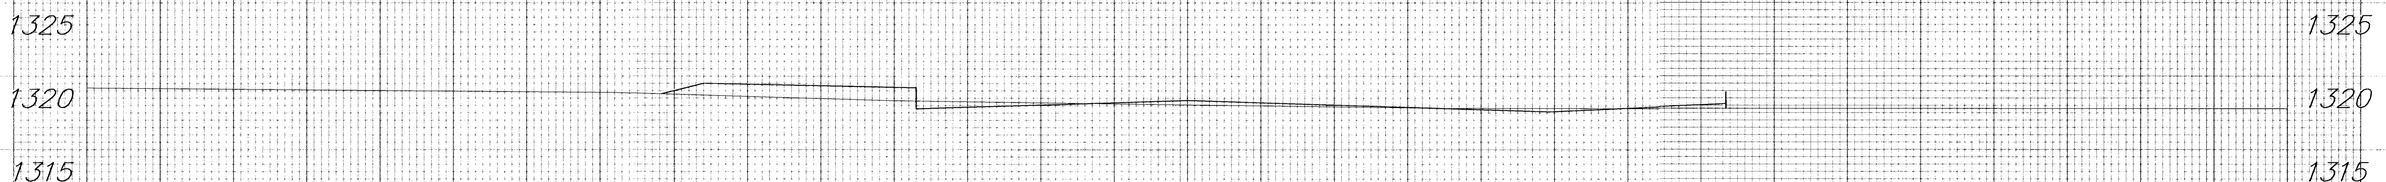

0+00

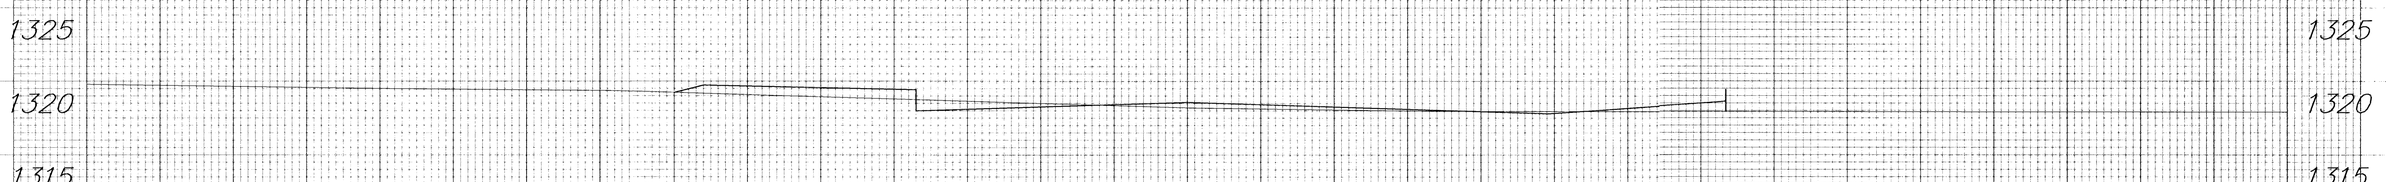

Shellys Orchard Addition
Jewell
0+00 – 1+50
21/30