


4+00

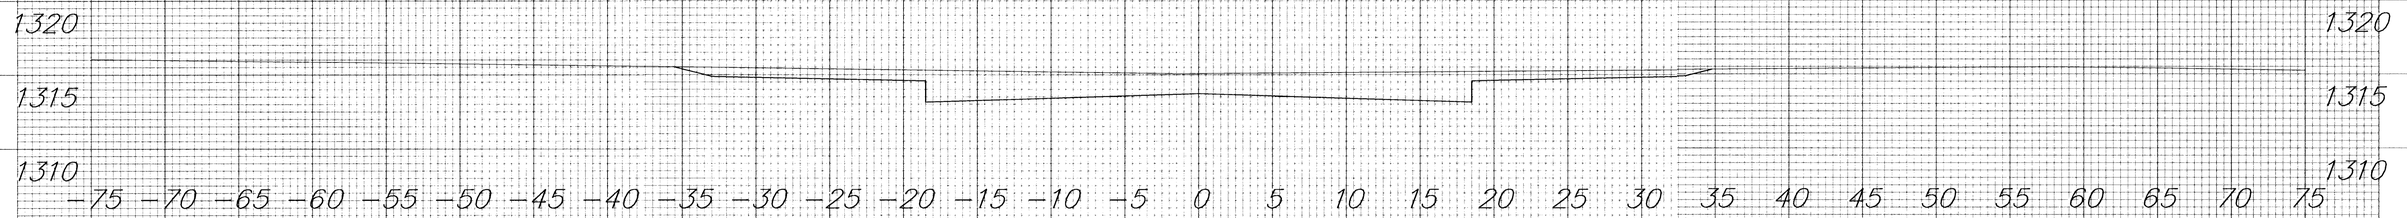


3+50

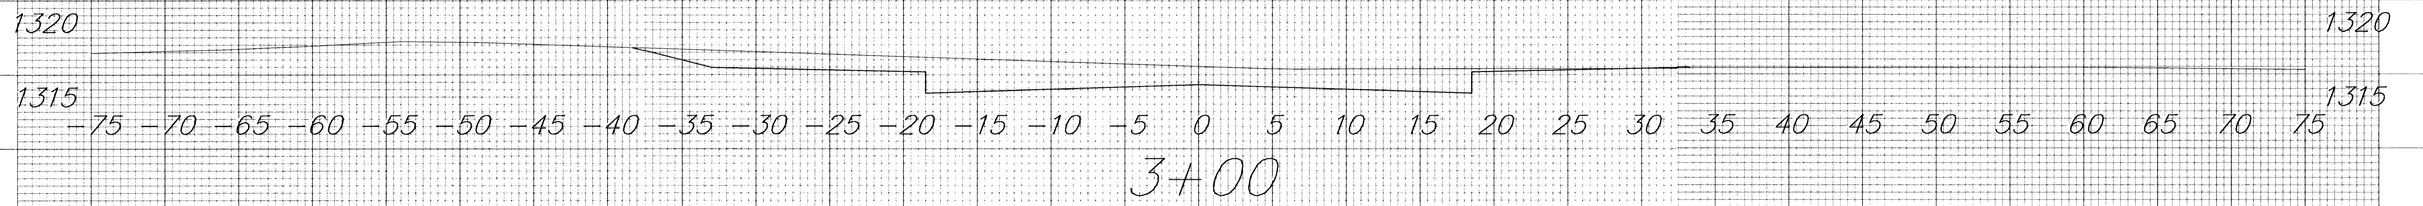


3+00

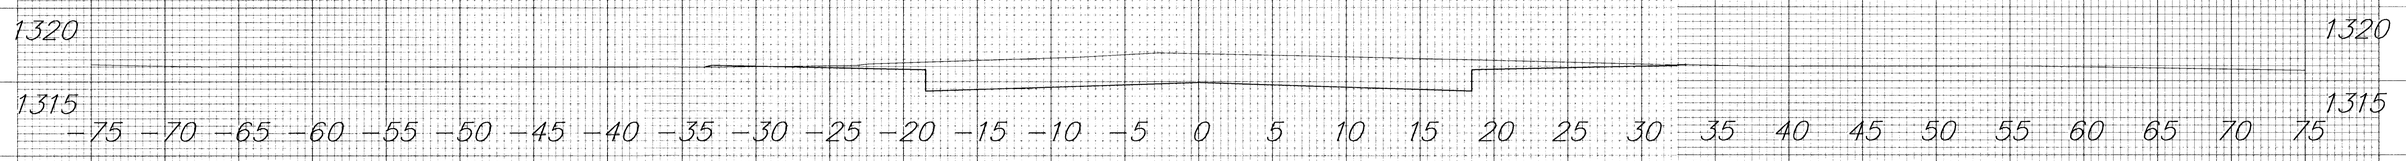

2+50

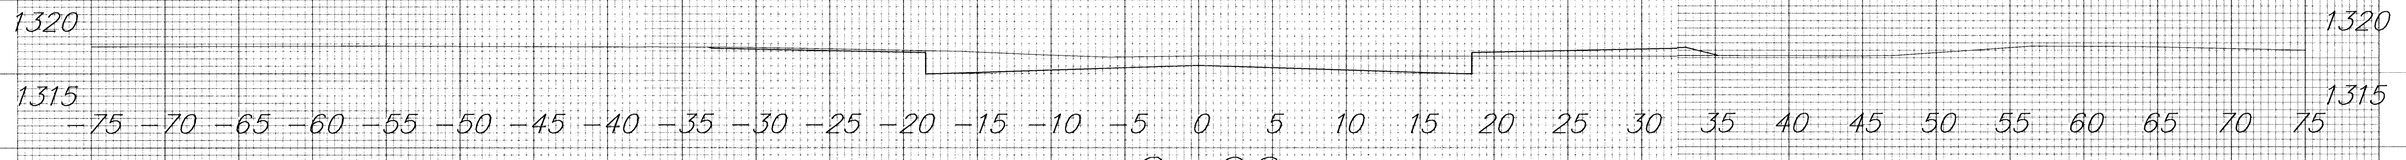

2+00

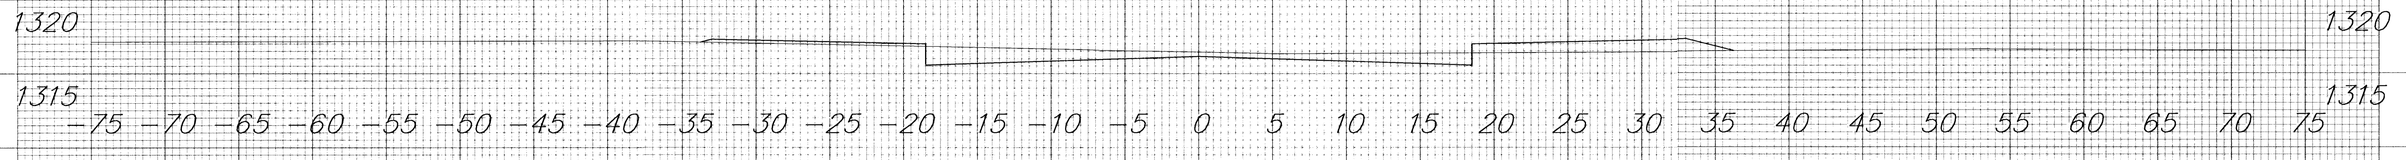

Shellys Orchard Addition
Jewell
2+00 – 4+00
22/30