


1+99.41

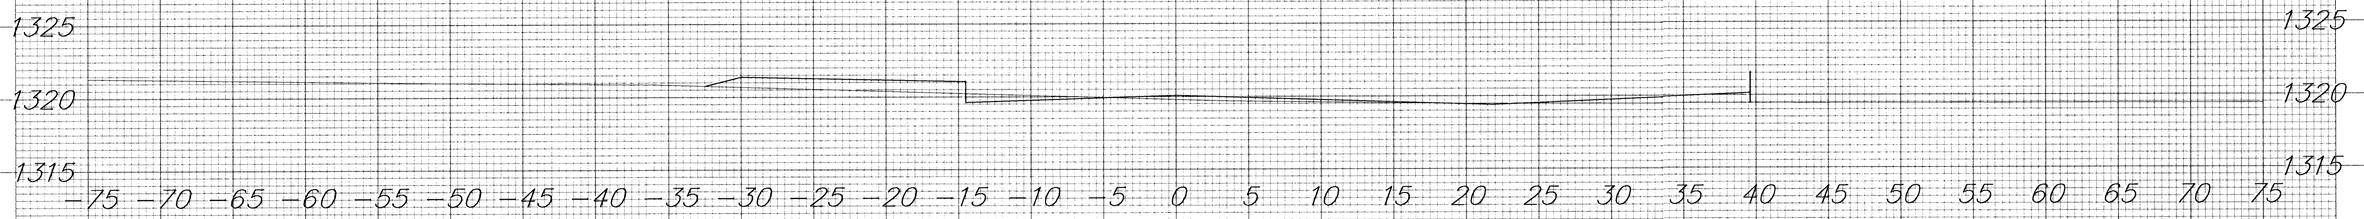

1+81.62

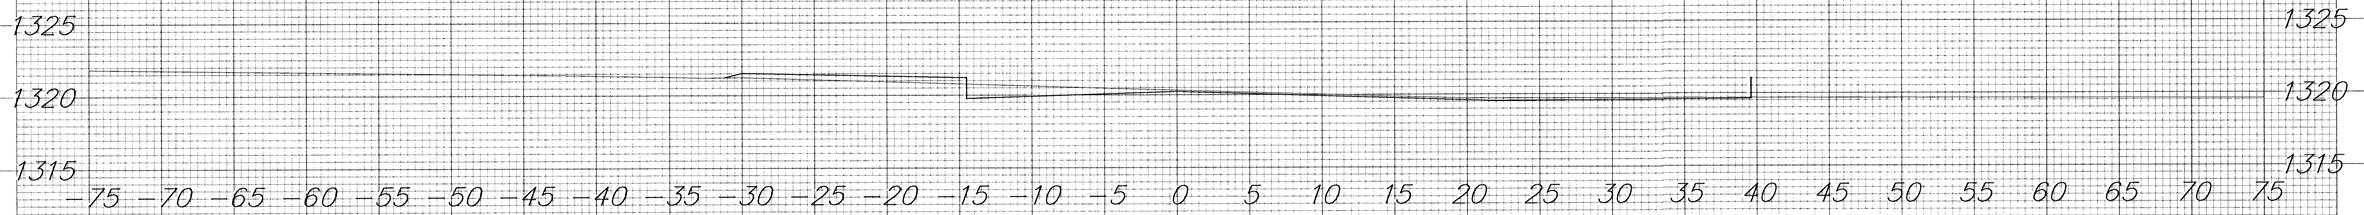

1+62.16

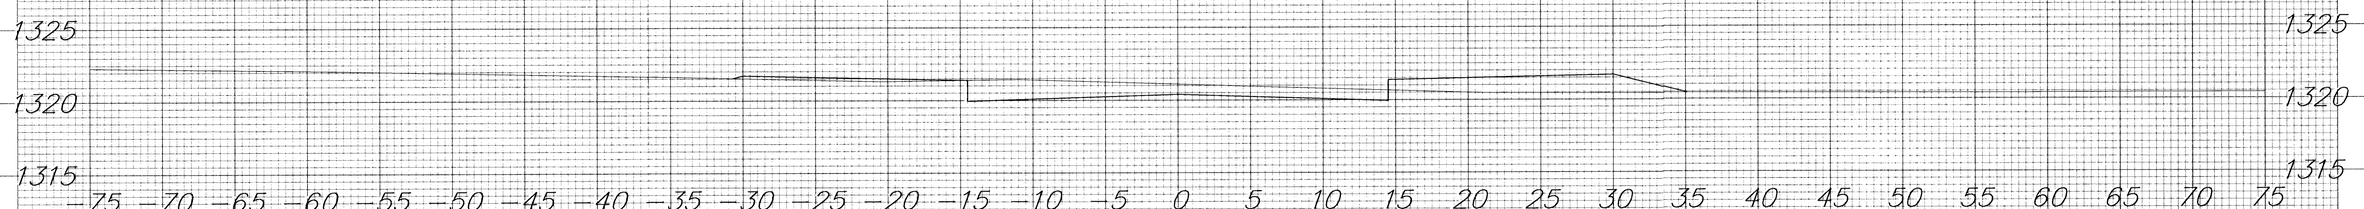

Shellys Orchard Addition
Jewell Cir (west)
1+62.16 – 1+99.41
25/30