COORDS SWS

| Point Table | | | |
|---|---|---|---|
| Point # | Northing | Easting | Raw Description |
| 7000 | 1682804.60 | 1593256.21 | 0+00 |
| 7001 | 1682960.56 | 1593253.55 | 1+56.0 |
| 7002 | 1682962.06 | 1593253.52 | mid inside fc |
| 7003 | 1682994.40 | 1593252.97 | mid inside fc |
| 7004 | 1682995.90 | 1593252.95 | 1+91.3 |
| 7005 | 1683148.22 | 1593250.85 | 3+43.7 |
| 7006 | 1683146.35 | 1593141.63 | 4+52.9 |
| 7007 | 1683146.18 | 1593140.13 | mid inside fc |
| 7008 | 1683114.49 | 1593104.70 | mid inside fc |
| 7009 | 1683114.37 | 1593103.21 | 5+02.9 |
| 7010 | 1683112.37 | 1592954.90 | 6+51.2 |
| 7011 | 1683521.20 | 1595148.41 | 0+00 |
| 7012 | 1683685.06 | 1595145.85 | 1+63.9 |
| 7013 | 1683686.52 | 1595145.53 | mid inside fc |
| 7014 | 1683718.09 | 1595138.50 | mid inside fc |
| 7015 | 1683719.55 | 1595138.18 | 1+99.2 |
| 7016 | 1683861.05 | 1595136.83 | 3+40.7 |
| 7017 | 1683654.91 | 1594665.50 | 0+00 |
| 7018 | 1683686.60 | 1594735.50 | 0+76.8 |
| 7019 | 1683686.93 | 1594736.96 | mid inside fc |
| 7020 | 1682284.76 | 1593102.32 | end sec |
| 7021 | 1682285.53 | 1593140.31 | end sec |
| 7022 | 1683178.21 | 1593250.34 | 15' o/s |

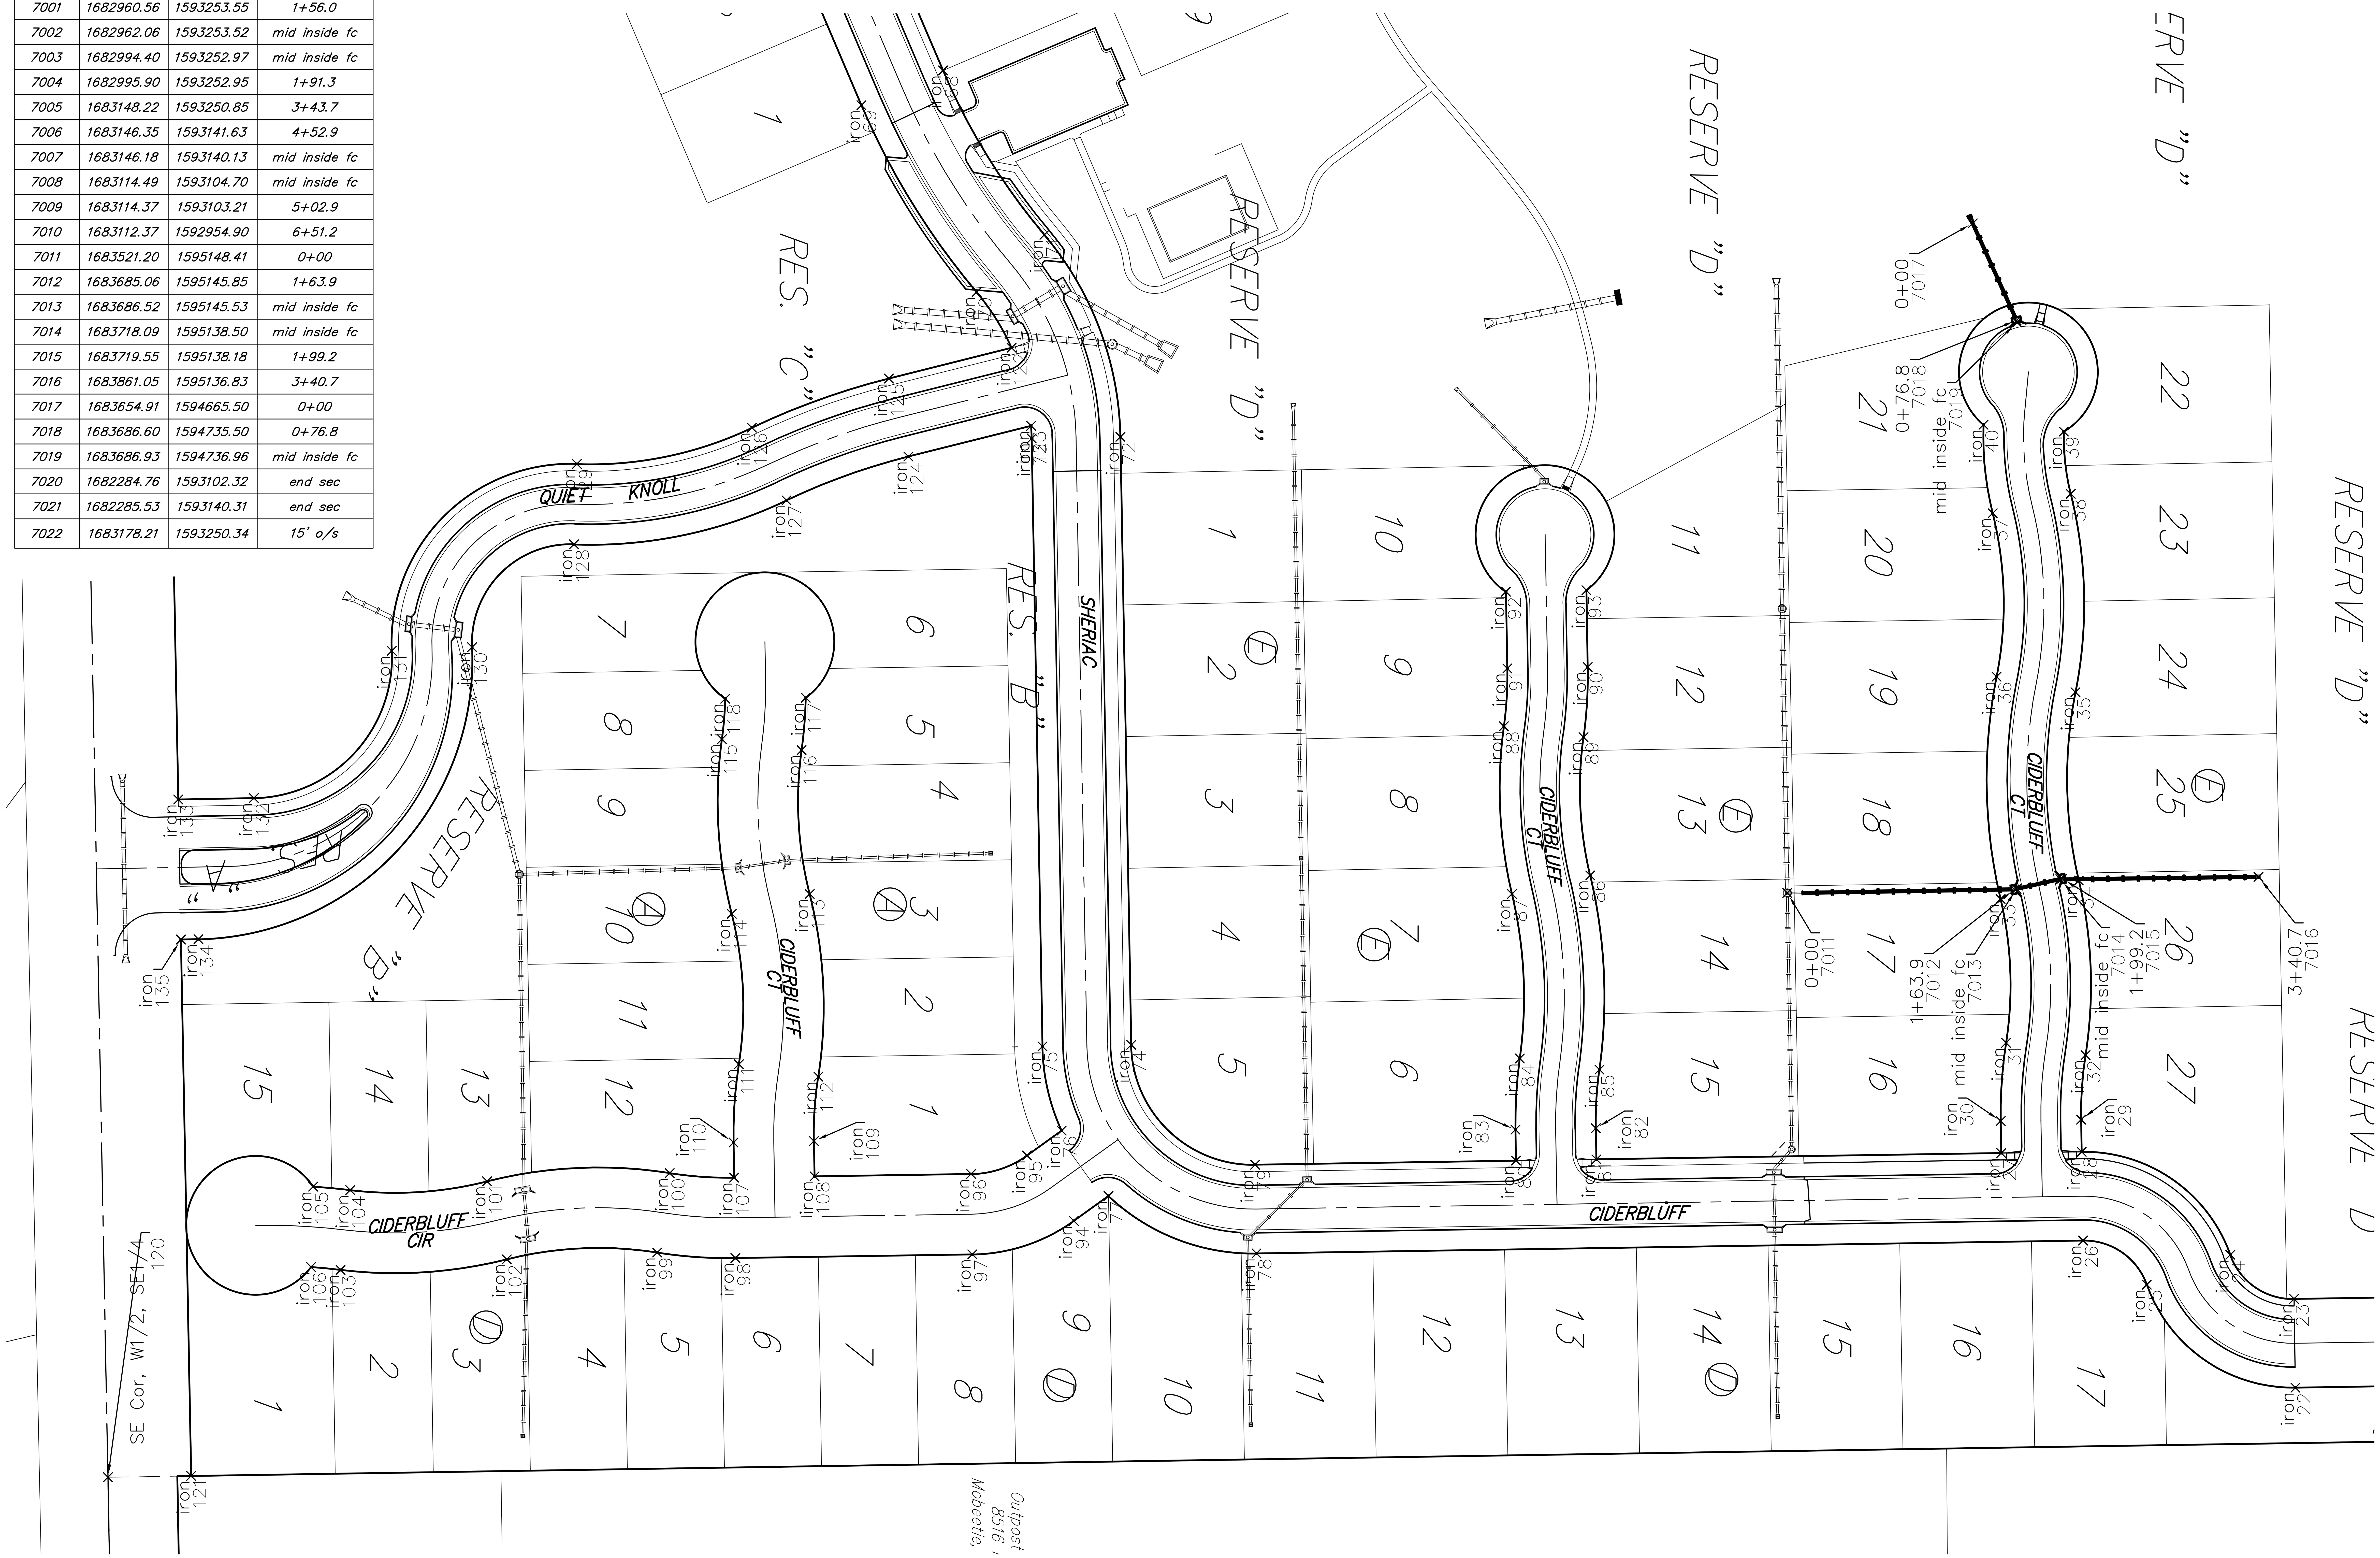


PIKE ADDITION - PH. II

**COORDINATE SHEET**

STREET IMPROVEMENTS

Baughman Company, P.A.
315 Ellis St. Wichita, KS 67211 P 316-262-7271 F 316-262-0149
ENGINEERING | SURVEYING | PLANNING | LANDSCAPE ARCHITECTURE
Design: AEG Drawn: TMS Approved: Date: 06/20
File: StrSWS.dwg

REVISIONS:

SHEET 34 OF 35