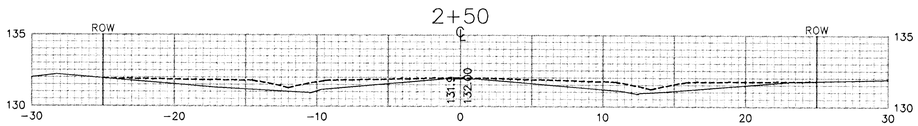
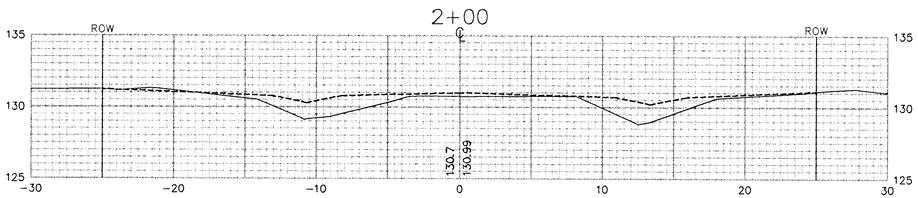
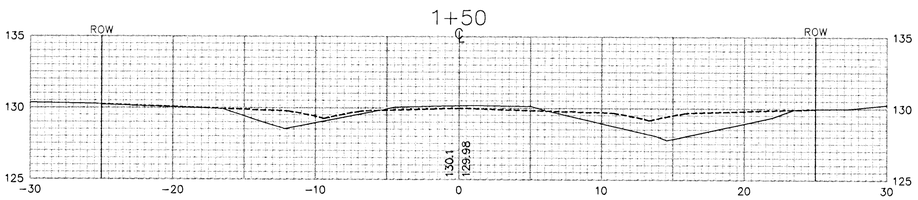
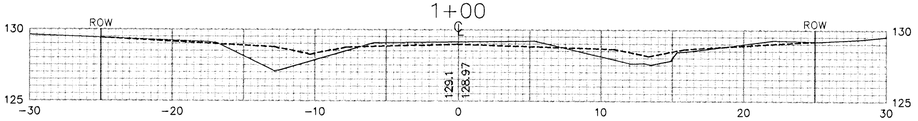
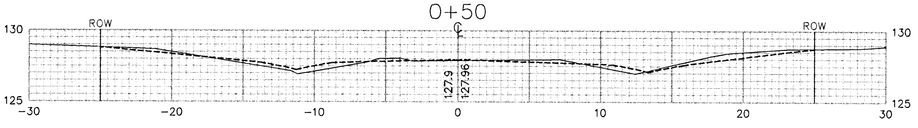

2+70.60
ROW
ROW
135
130
131.9
131.92
−30
−20
−10
0
10
20
30

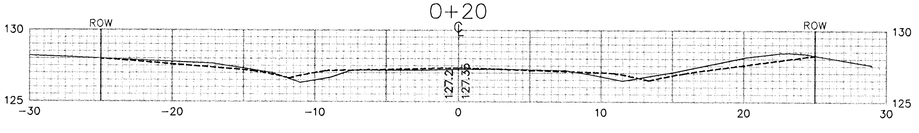

2+50
ROW
ROW
135
130
131.9
132.60
−30
−20
−10
0
10
20
30

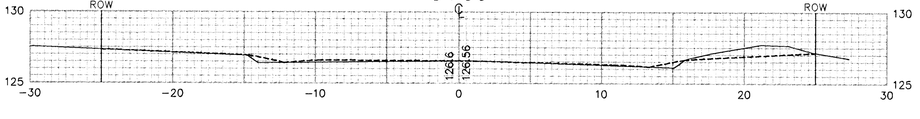

2+00
ROW
ROW
135
130
125
130.7
130.99
−30
−20
−10
0
10
20
30

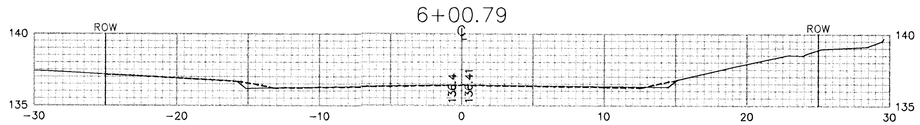

1+50
ROW
ROW
135
130
125
130.1
129.98
−30
−20
−10
0
10
20
30

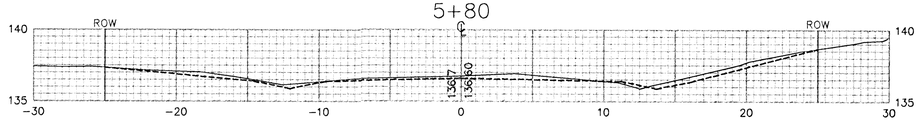

1+00
ROW
ROW
130
125
129.1
128.97
−30
−20
−10
0
10
20
30

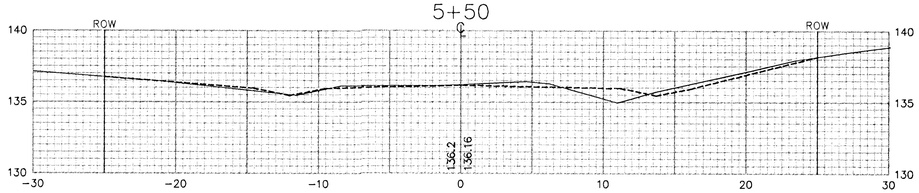

0+50
ROW
ROW
130
125
127.9
127.96
−30
−20
−10
0
10
20
30

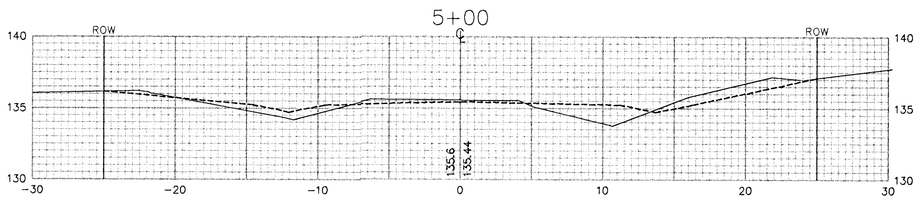

0+20
ROW
ROW
130
125
127.2
127.36
−30
−20
−10
0
10
20
30

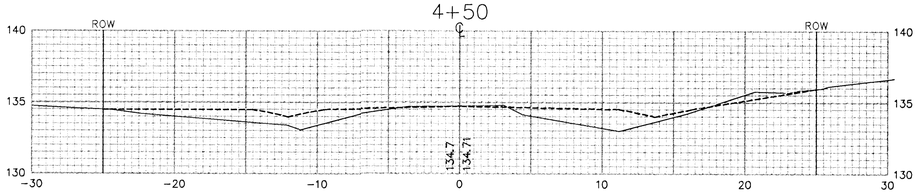

0+00
ROW
ROW
130
125
126.6
126.56
−30
−20
−10
0
10
20
30

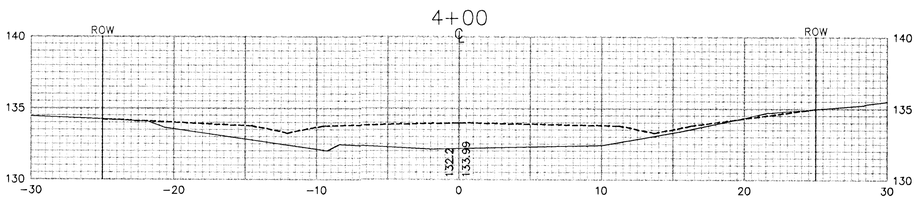

6+00.79
ROW
ROW
140
135
134.4
134.41
−30
−20
−10
0
10
20
30

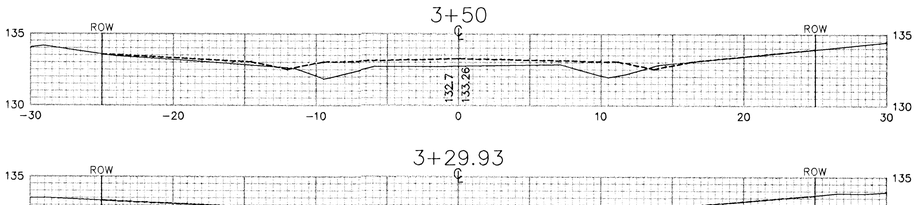

5+80
ROW
ROW
140
135
136.7
136.60
−30
−20
−10
0
10
20
30

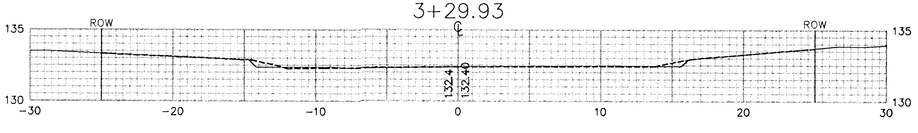

5+50
ROW
ROW
140
135
130
136.2
136.16
−30
−20
−10
0
10
20
30


5+00
ROW
ROW
140
135
130
135.6
135.44
−30
−20
−10
0
10
20
30


4+50
ROW
ROW
140
135
130
134.7
134.71
−30
−20
−10
0
10
20
30


4+00
ROW
ROW
140
135
130
132.4
133.39
−30
−20
−10
0
10
20
30


3+50
ROW
ROW
135
130
132.7
133.26
−30
−20
−10
0
10
20
30


3+29.93
ROW
ROW
135
130
132.4
132.40
−30
−20
−10
0
10
20
30