
PROJECT NO.	SHEET NO.	TOTAL SHEETS
	55	82

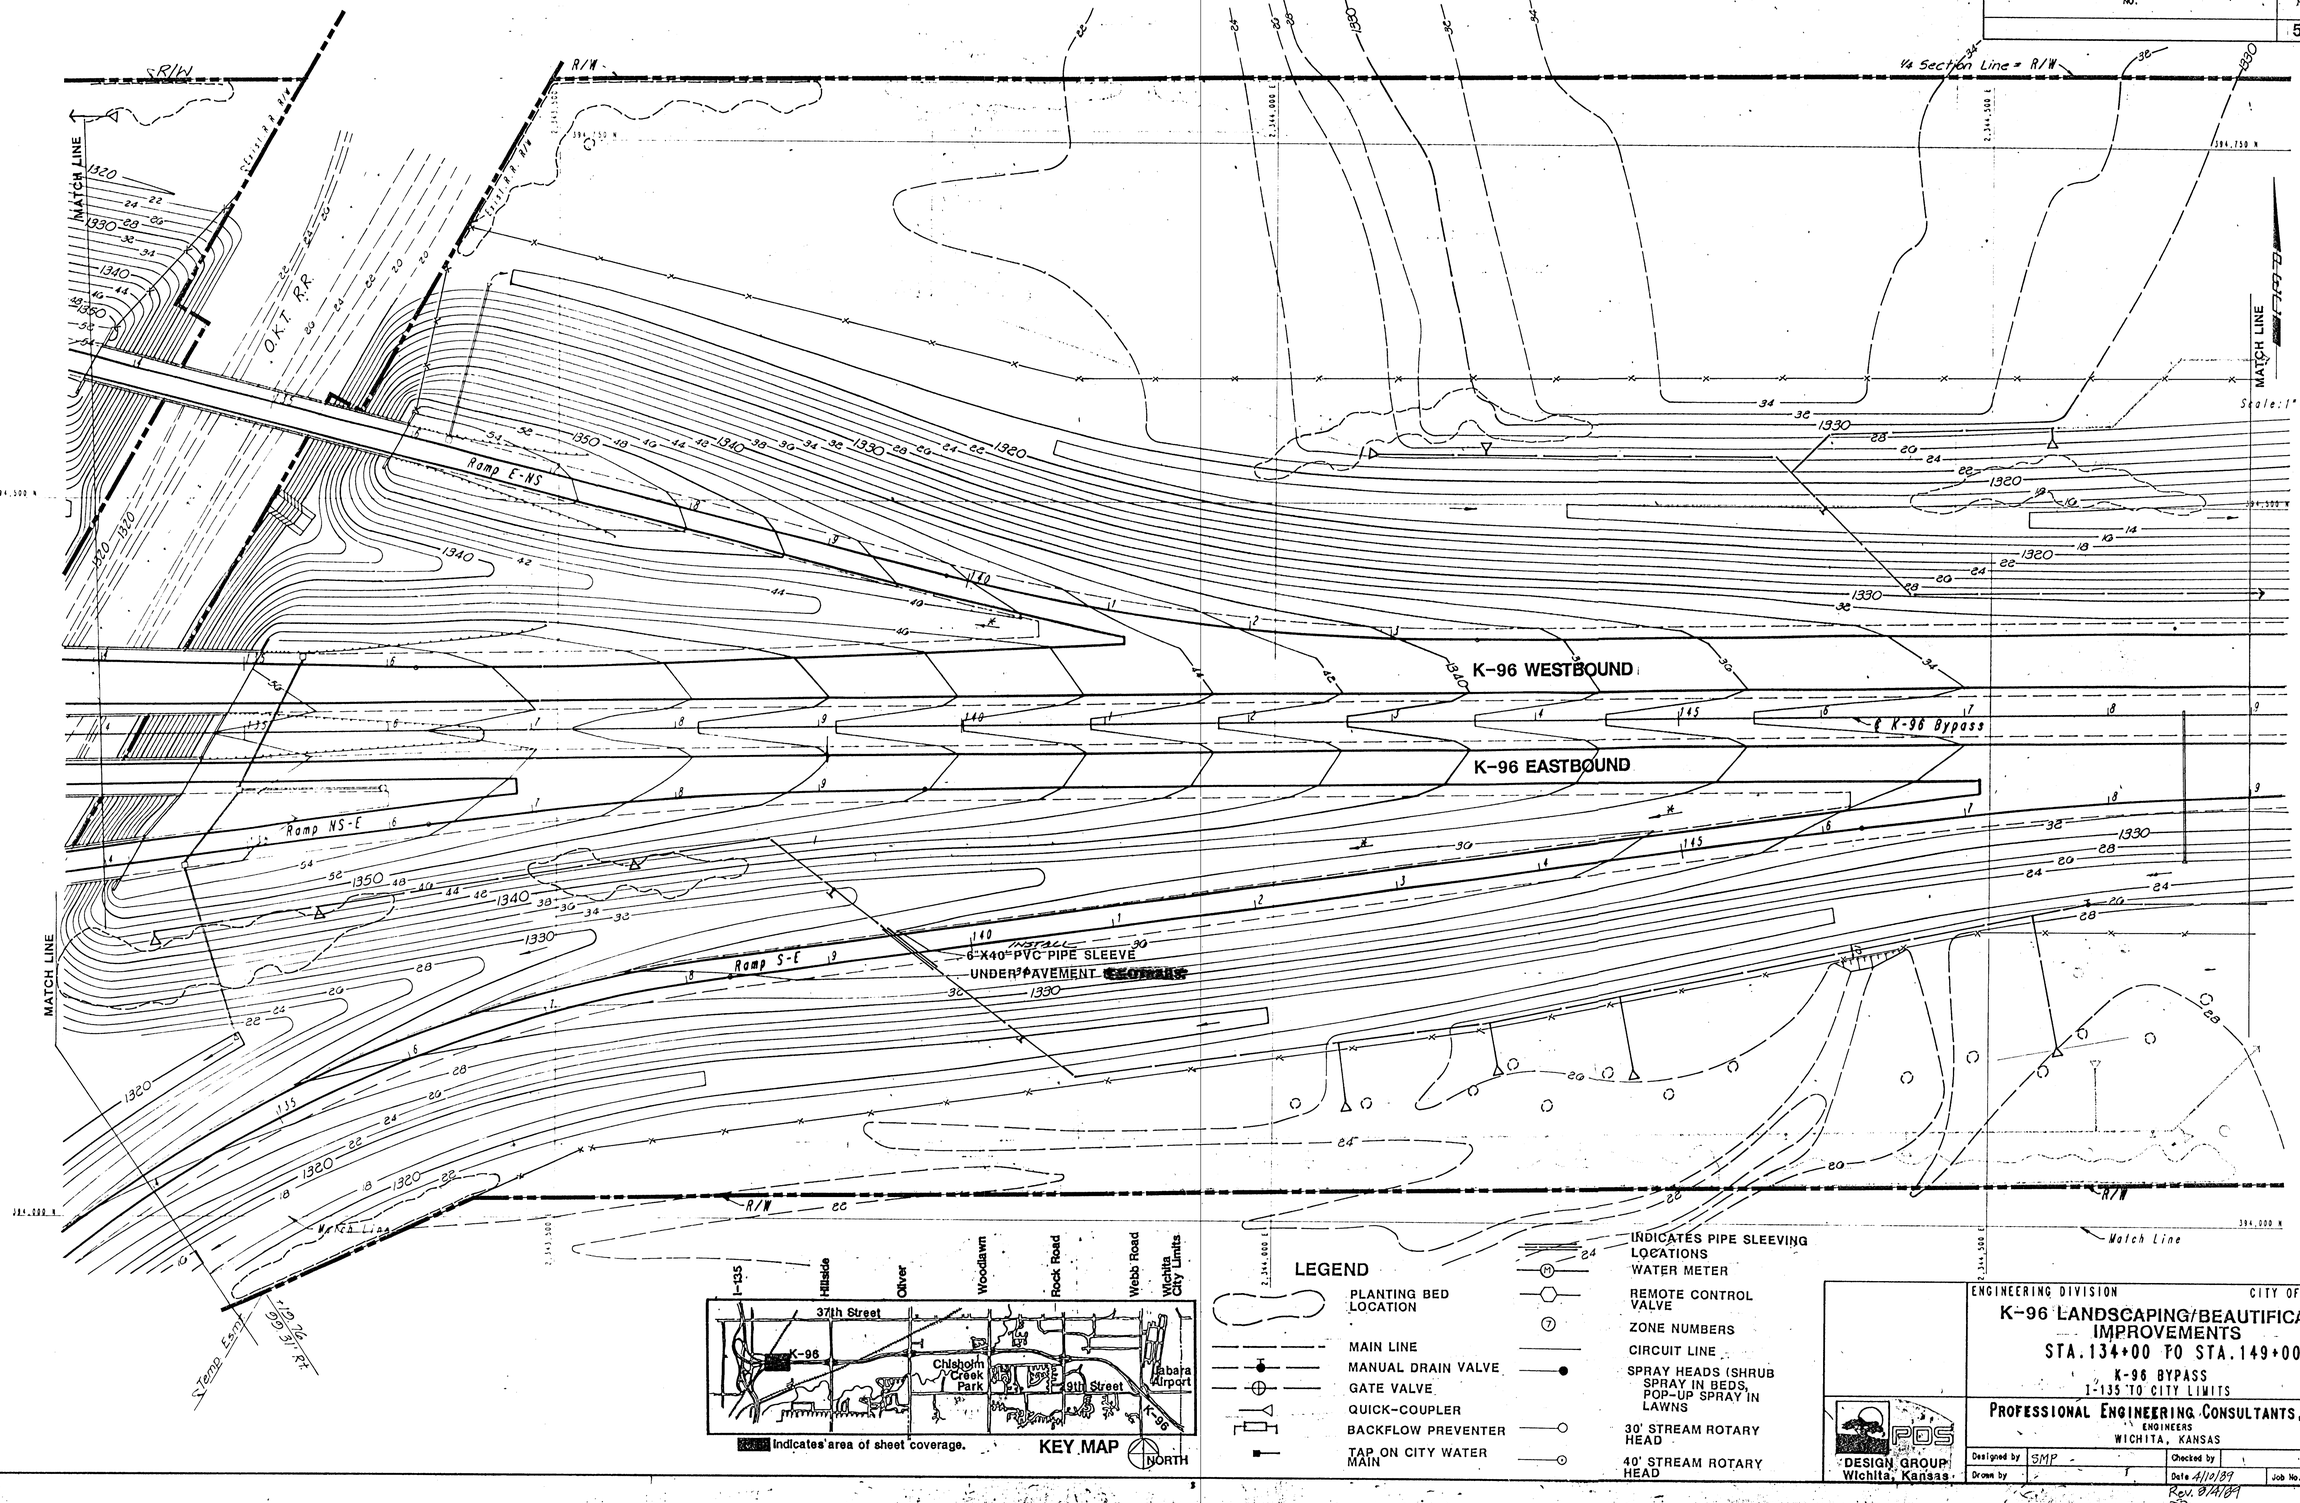

I-135
Hillside
Oliver
Woodlawn
Rock Road
Webb Road
Wichita City Limits
37th Street
K-96
Chisholm Creek Park
9th Street
