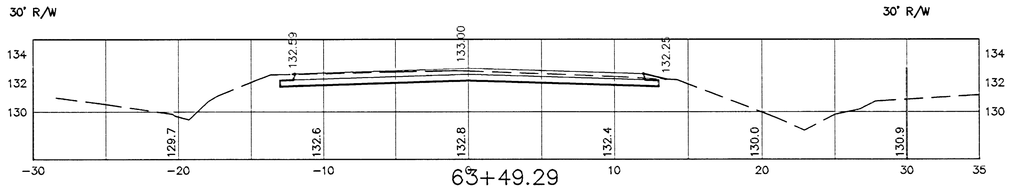

63+49.29

Cut Area: 16.90 ft2
Fill Area: 0.21 ft2

Cut Volume: 519.3 yds
Fill Volume: 48.5 yds

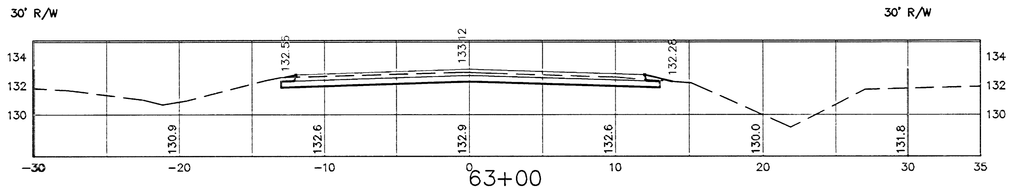

63+00

Cut Area: 15.93 ft2
Fill Area: 0.34 ft2

Cut Volume: 489.4 yds
Fill Volume: 48.0 yds

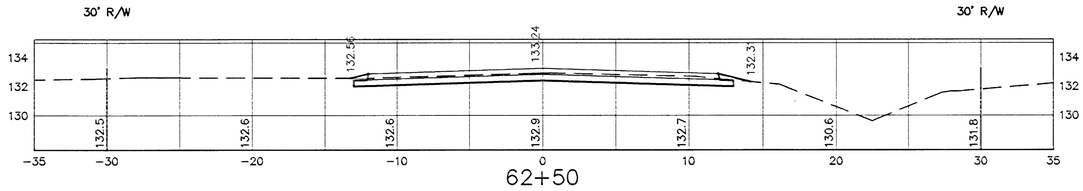

62+50

Cut Area: 14.00 ft2
Fill Area: 0.54 ft2

Cut Volume: 461.7 yds
Fill Volume: 47.2 yds

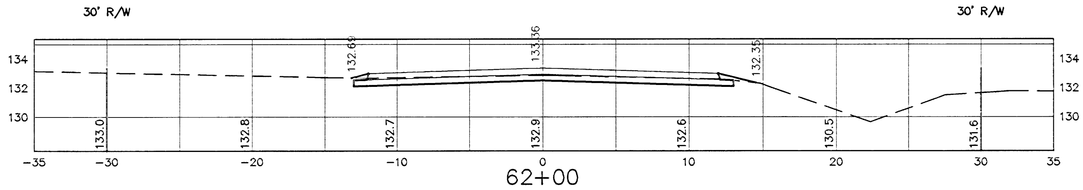

62+00

Cut Area: 10.97 ft2
Fill Area: 0.62 ft2

Cut Volume: 438.5 yds
Fill Volume: 46.1 yds

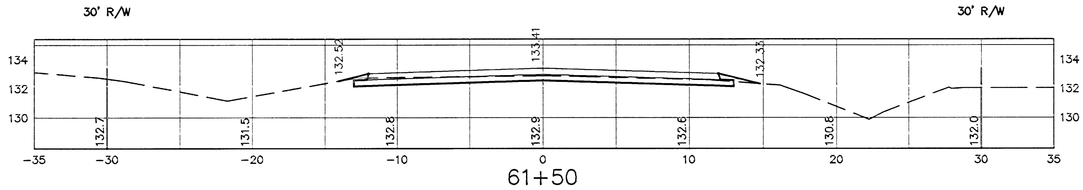

61+50

Cut Area: 10.36 ft2
Fill Area: 0.77 ft2

Cut Volume: 418.8 yds
Fill Volume: 44.8 yds

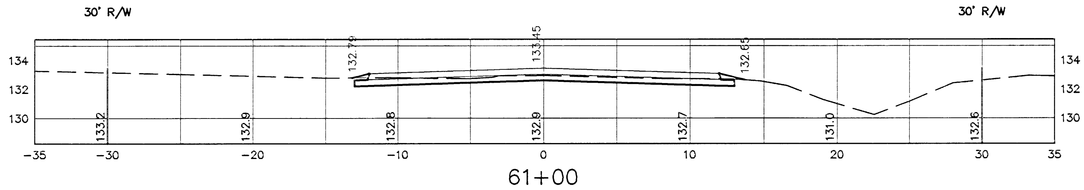

61+00

Cut Area: 10.05 ft2
Fill Area: 0.43 ft2

Cut Volume: 399.9 yds
Fill Volume: 43.7 yds

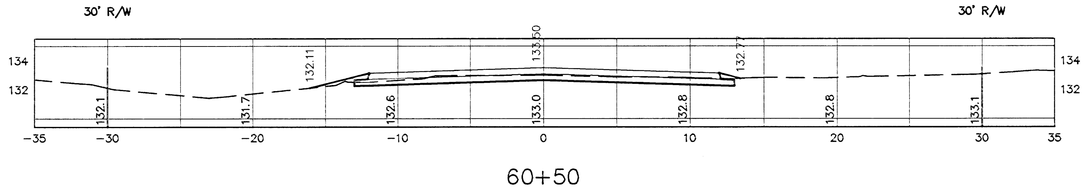

60+50

Cut Area: 10.12 ft2
Fill Area: 1.06 ft2

Cut Volume: 381.2 yds
Fill Volume: 42.4 yds

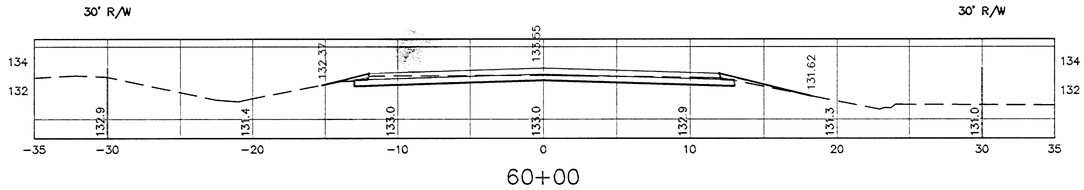

60+00

Cut Area: 12.09 ft2
Fill Area: 1.29 ft2

Cut Volume: 360.7 yds
Fill Volume: 40.2 yds

CED PROJ. NO.: 20030988
CERTIFIED ENGINEERING DESIGN, P.A.
810 WEST DOUGLAS, SUITE C
WICHITA, KANSAS 67203
PH: (316) 262-8808
FAX: (316) 262-1669