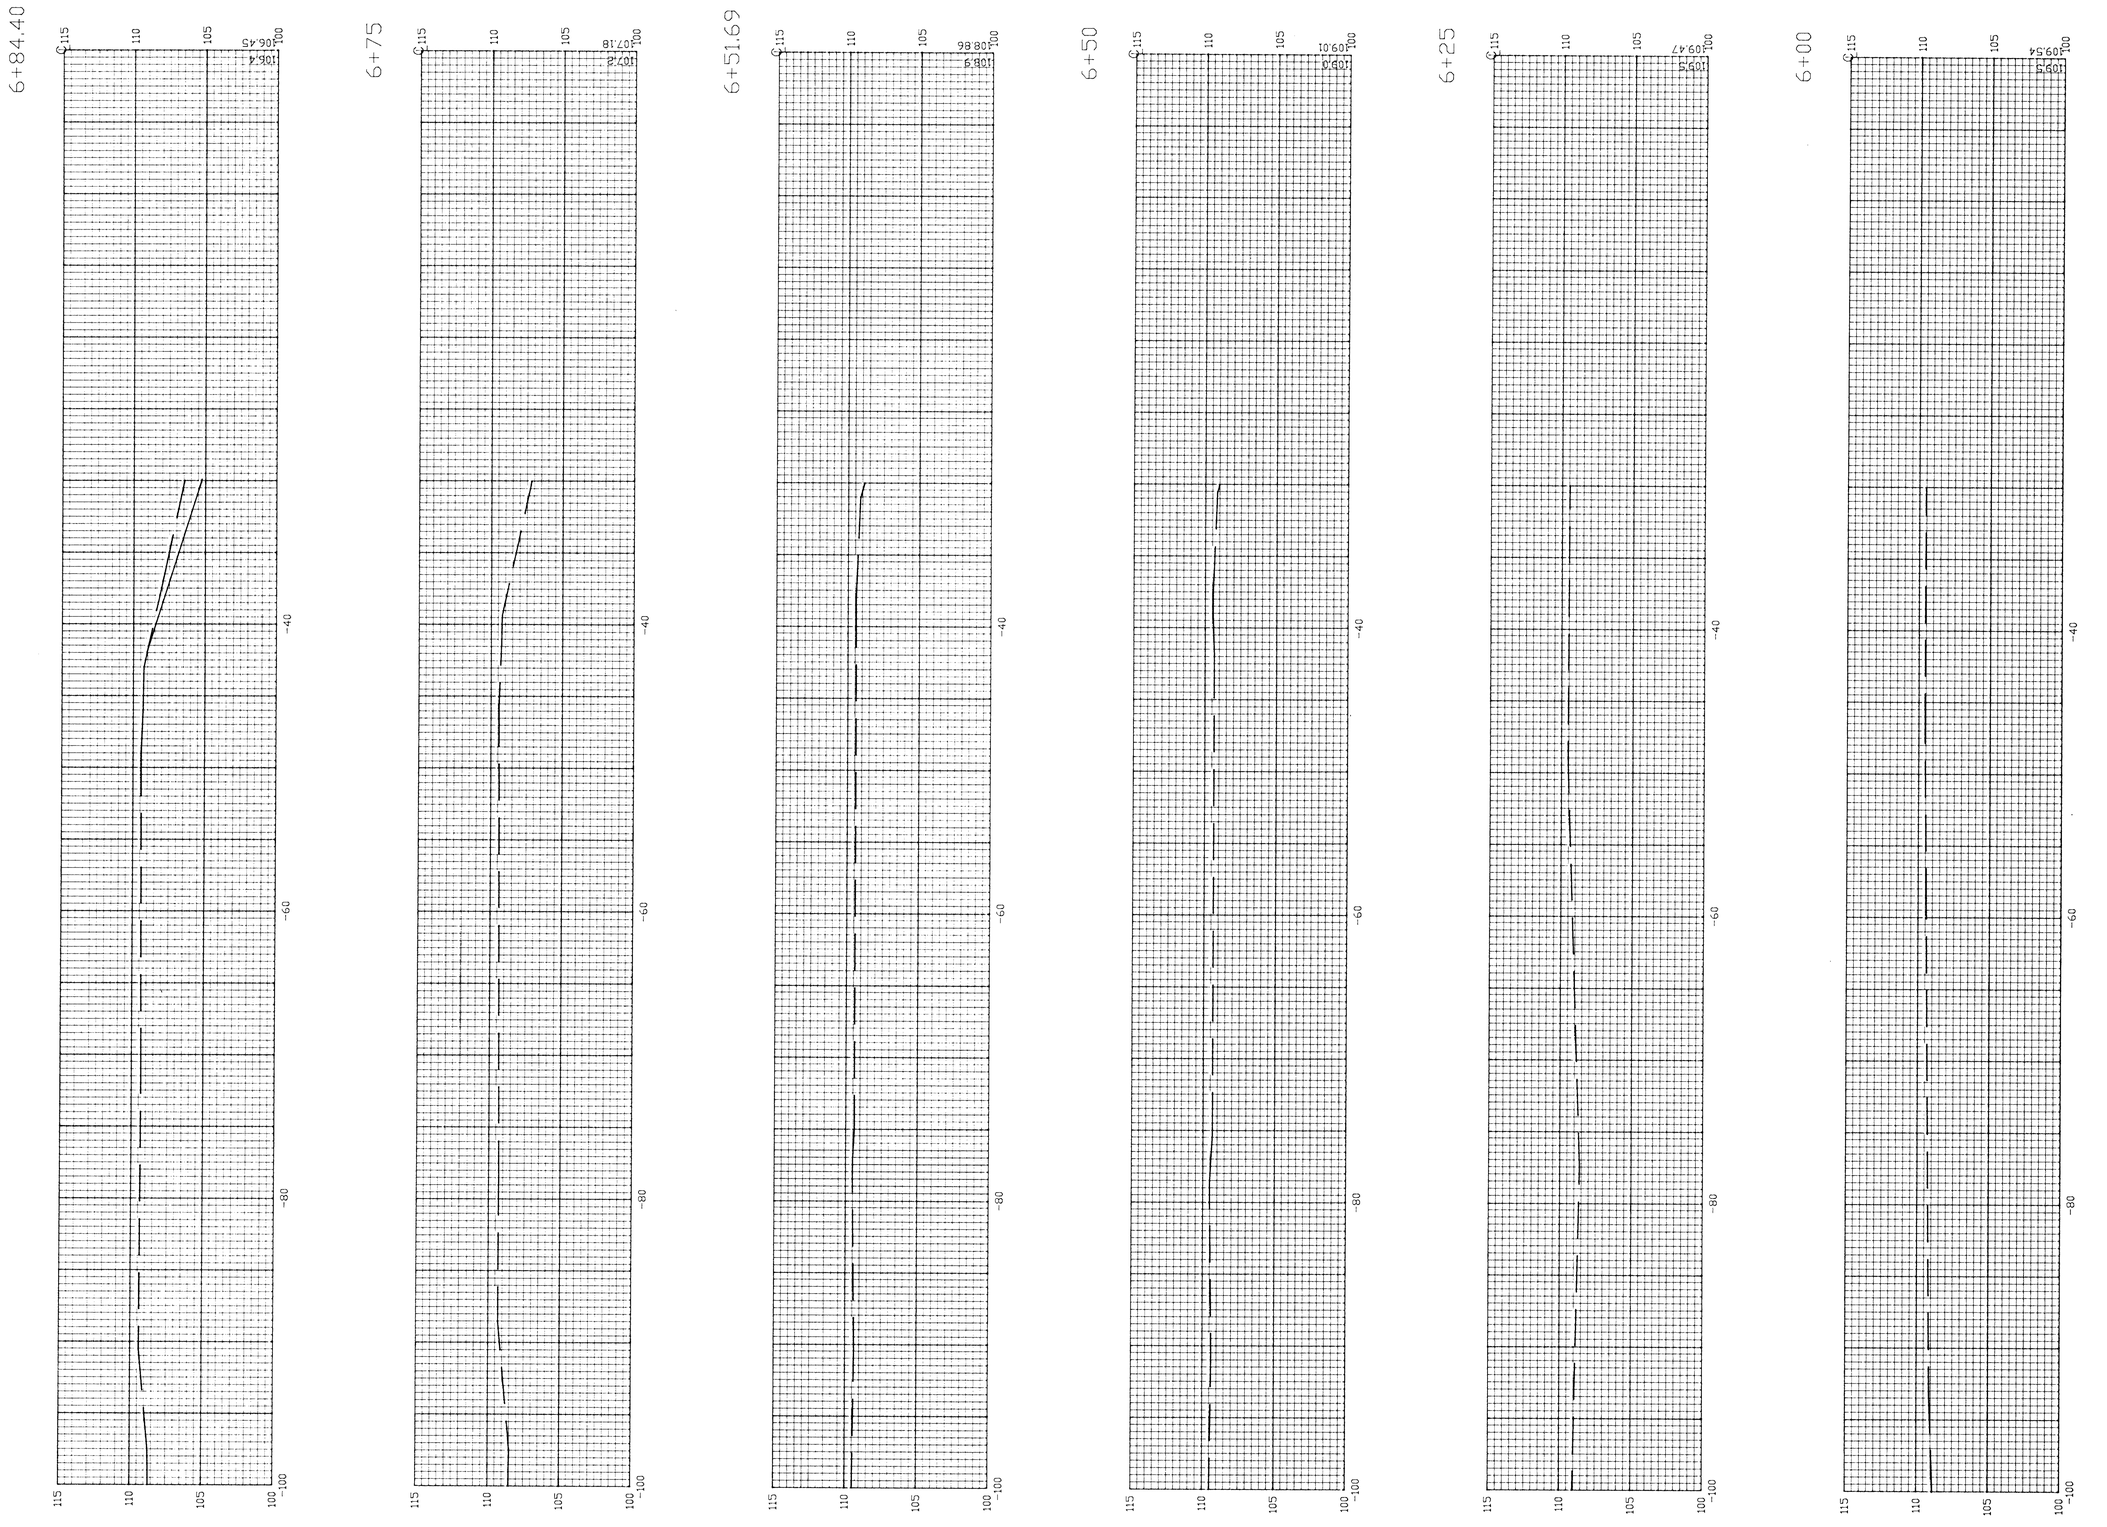


PROJ. NO. 472-82477

K-42/Pawnee Ave/West St