

7+07.69

Cut 11.6 sy
Fill 2.8 sy

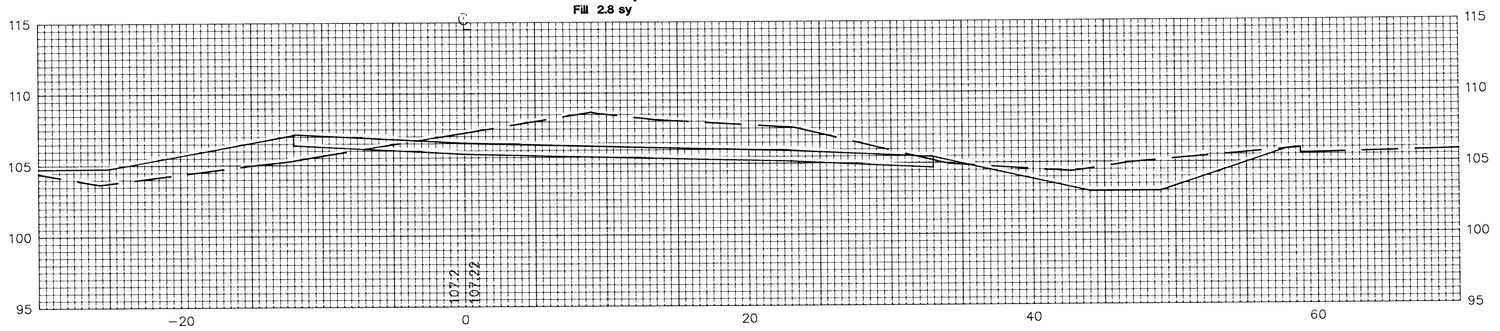


7+00

Cut 11.3 sy
Fill 4.2 sy

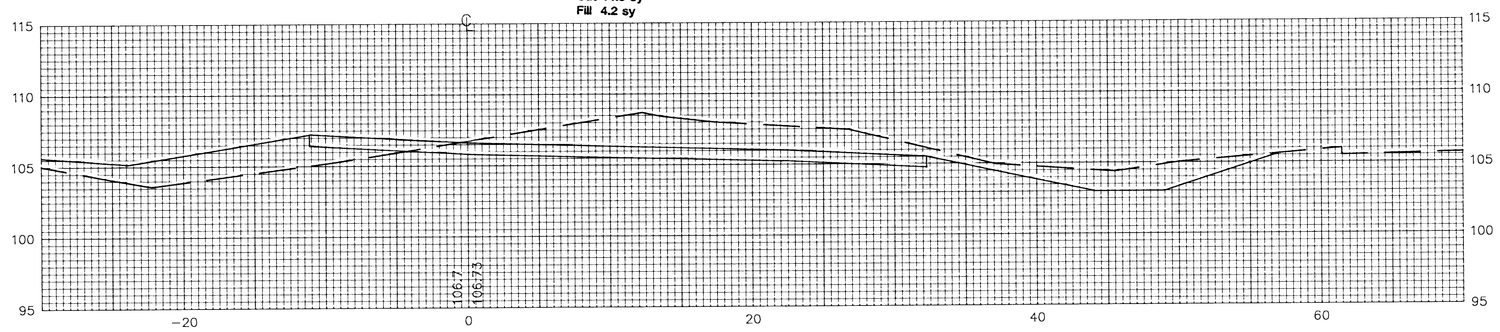


6+84.40

Cut 16.1 sy
Fill 5.2 sy

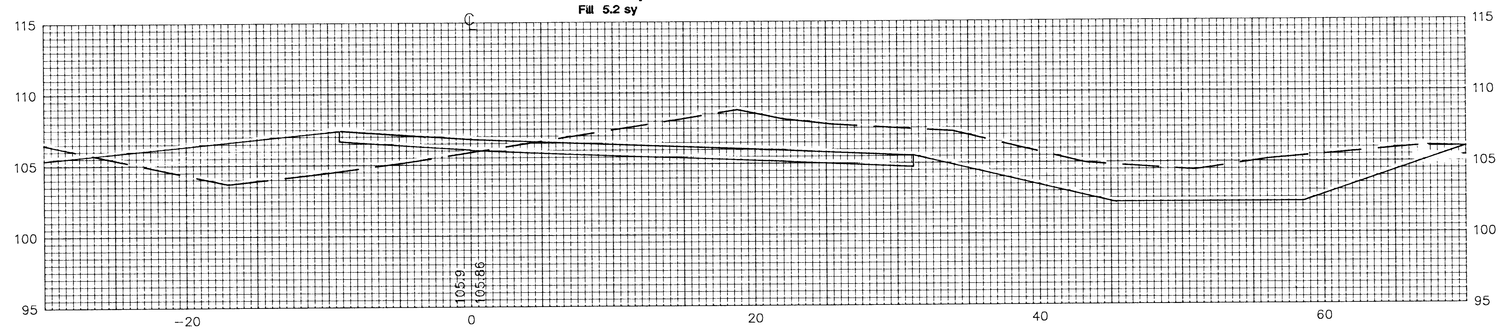

6+75

Cut 16.4 sy
Fill 4.6 sy

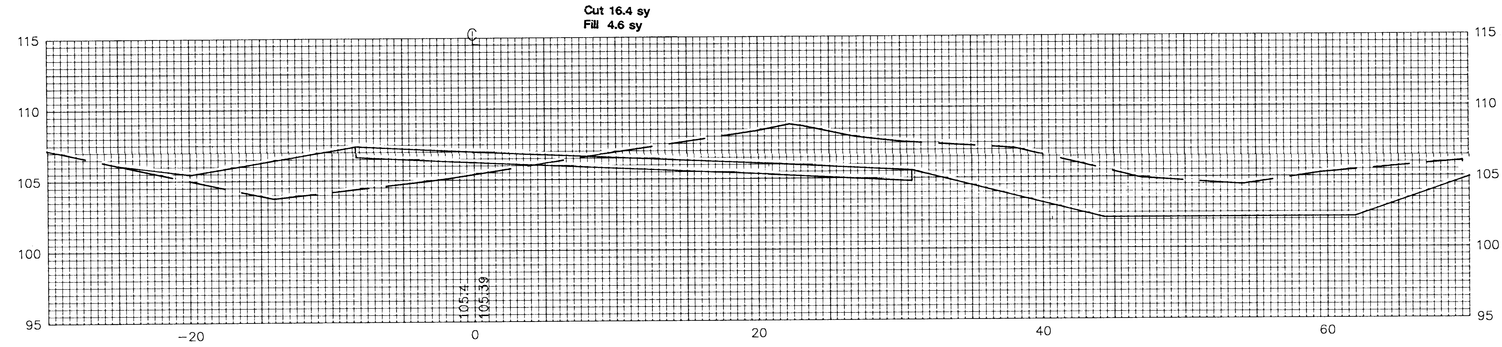

6+51.69

Cut 18.4 sy
Fill 6.4 sy

