


9+25

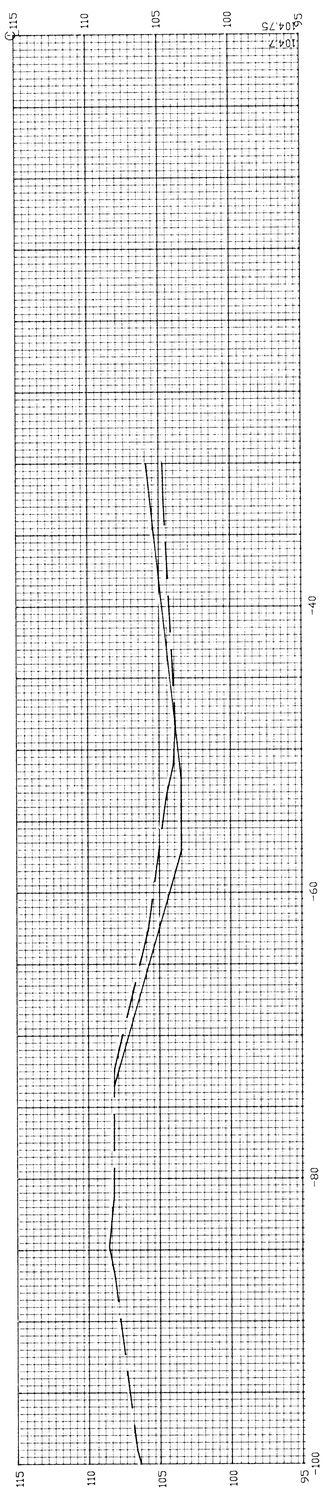


9+00

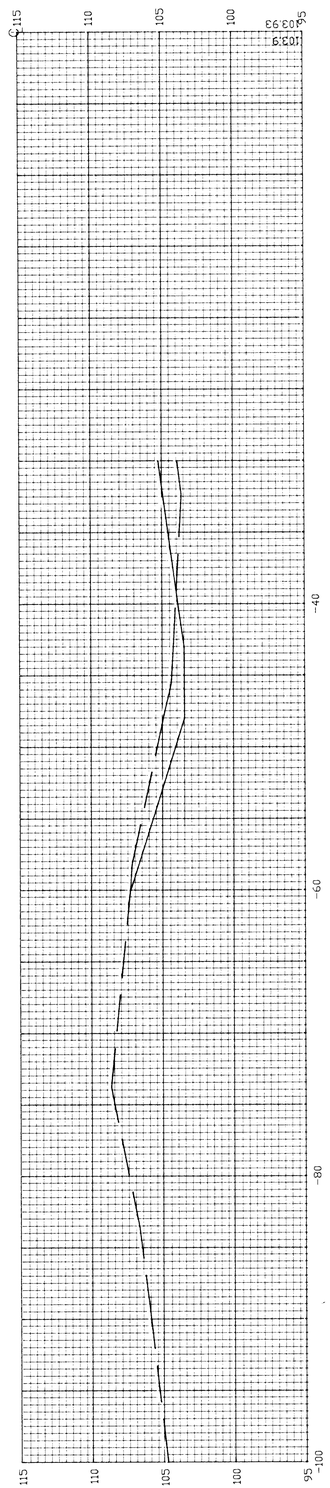


8+75

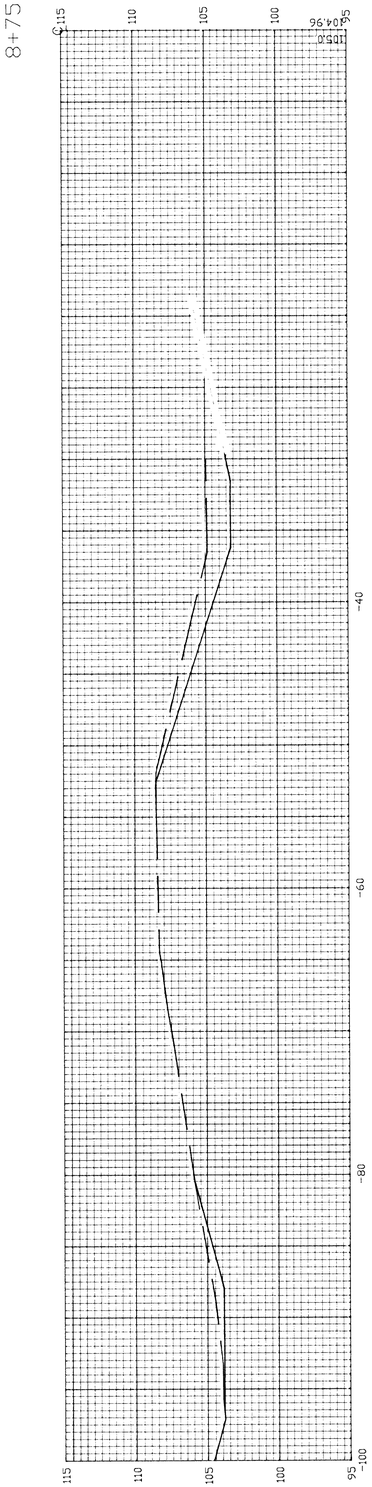

8+61.69

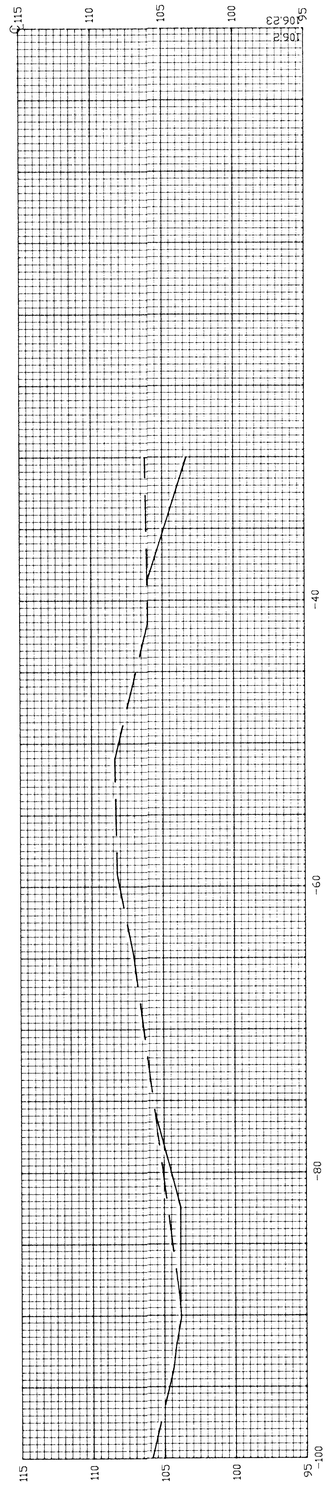

8+50

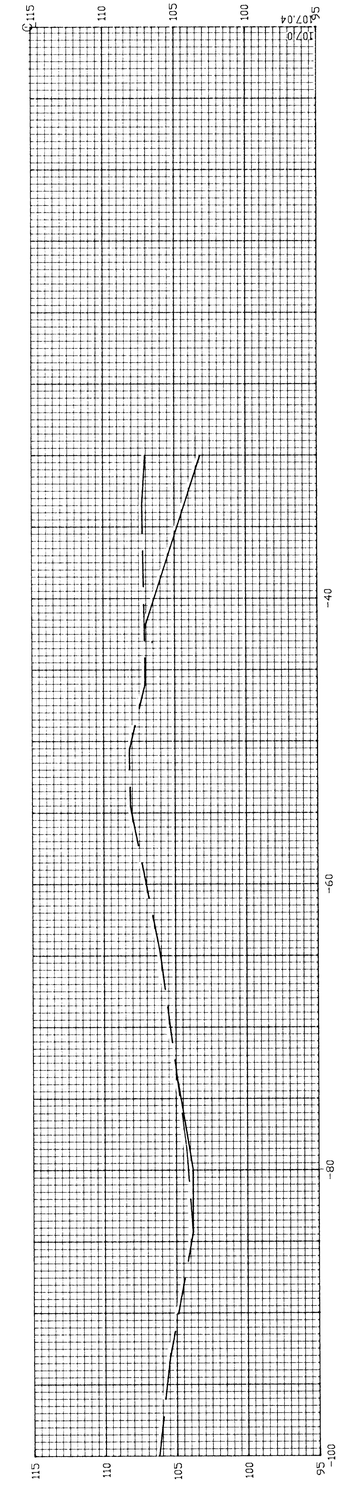

PROJ. NO. 472-82477

K-42/Pawnee Ave/West St