


10+75

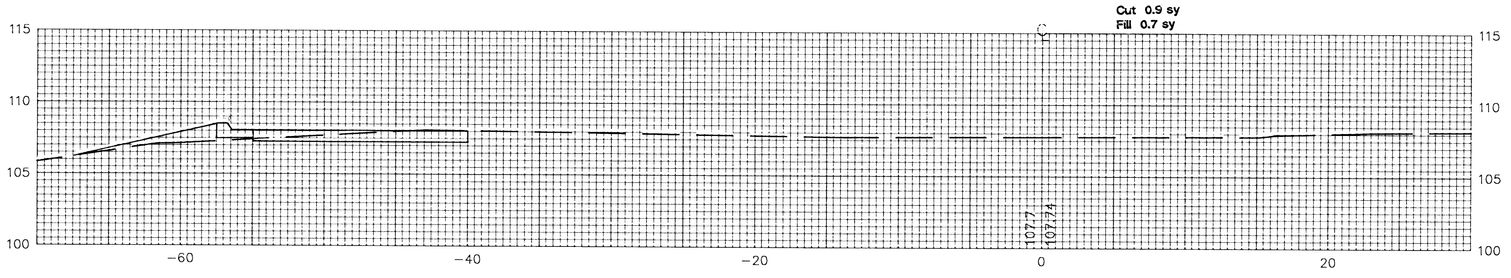

10+50

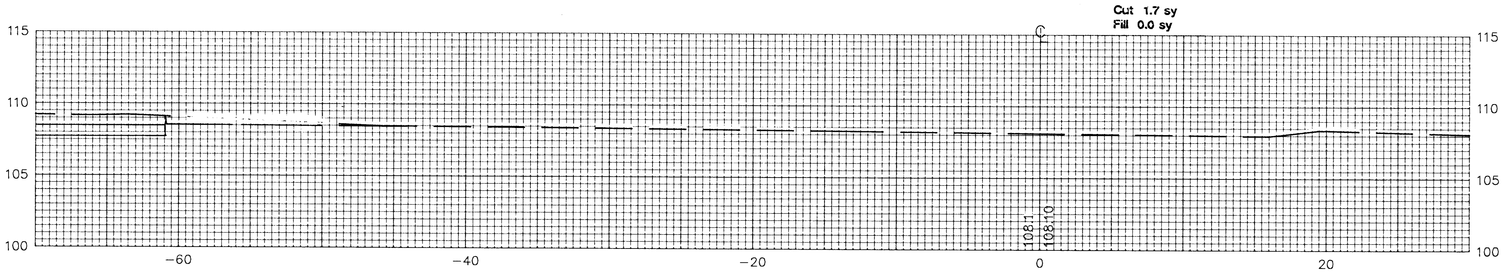

10+25

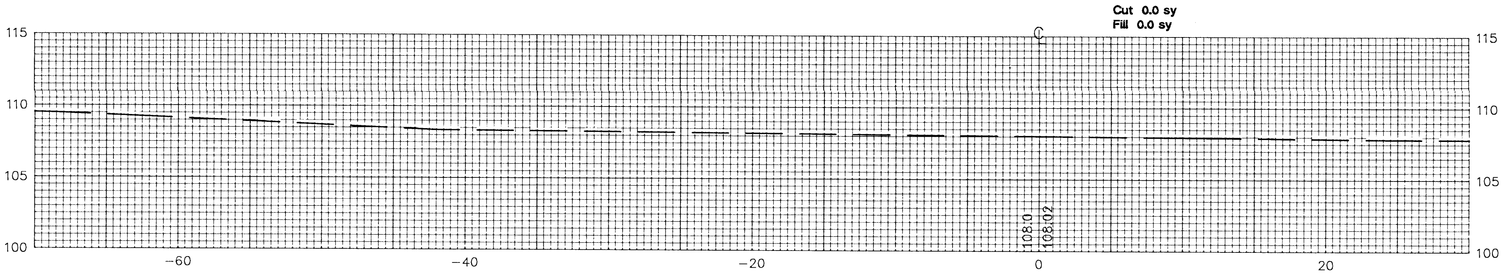

10+00

