


13+25

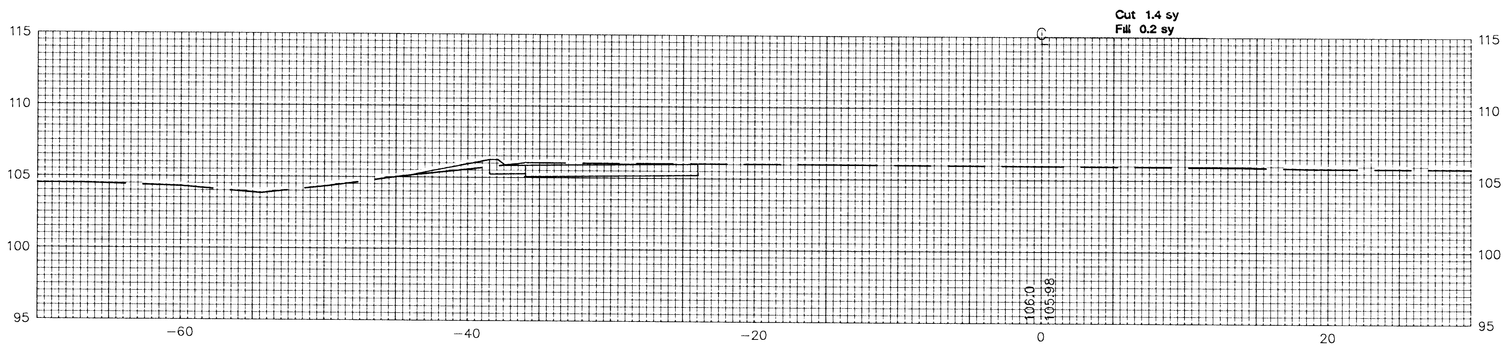


13+00

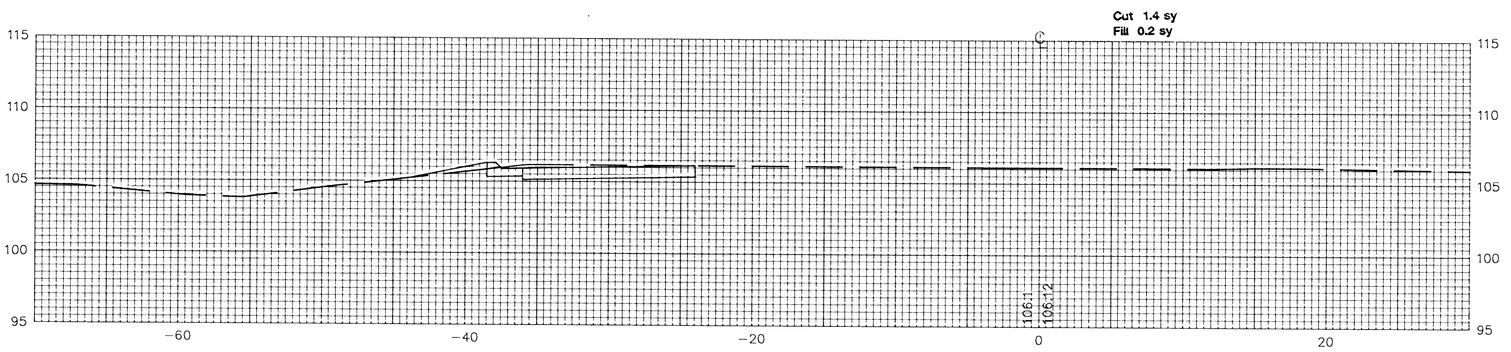


12+75

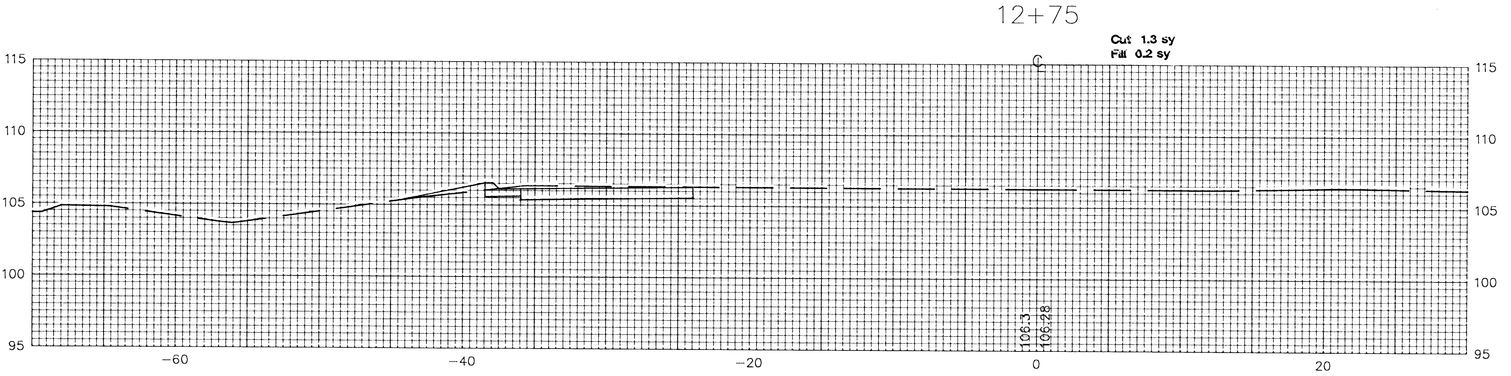

12+50

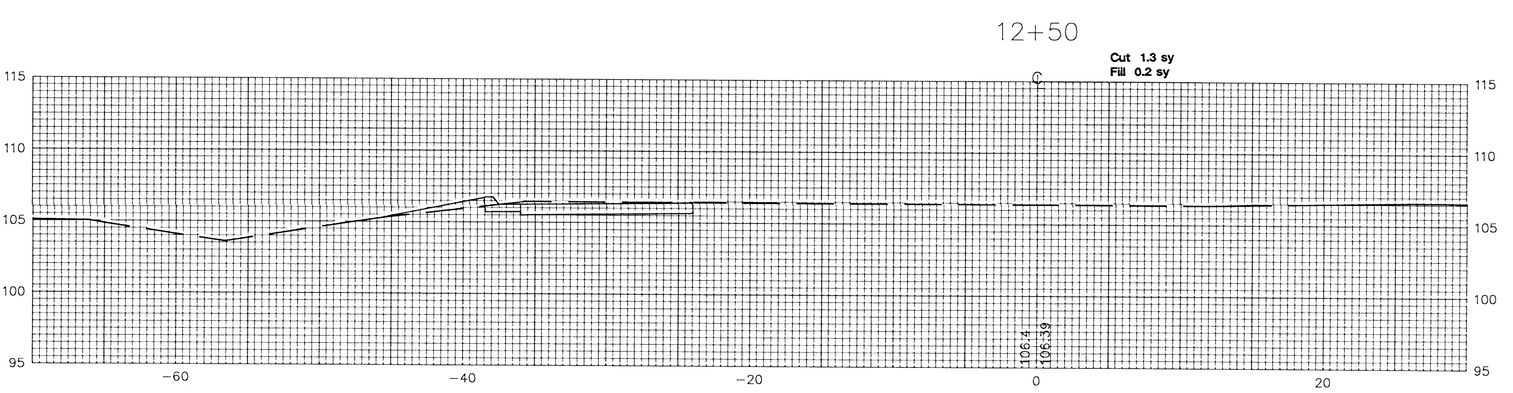

12+25

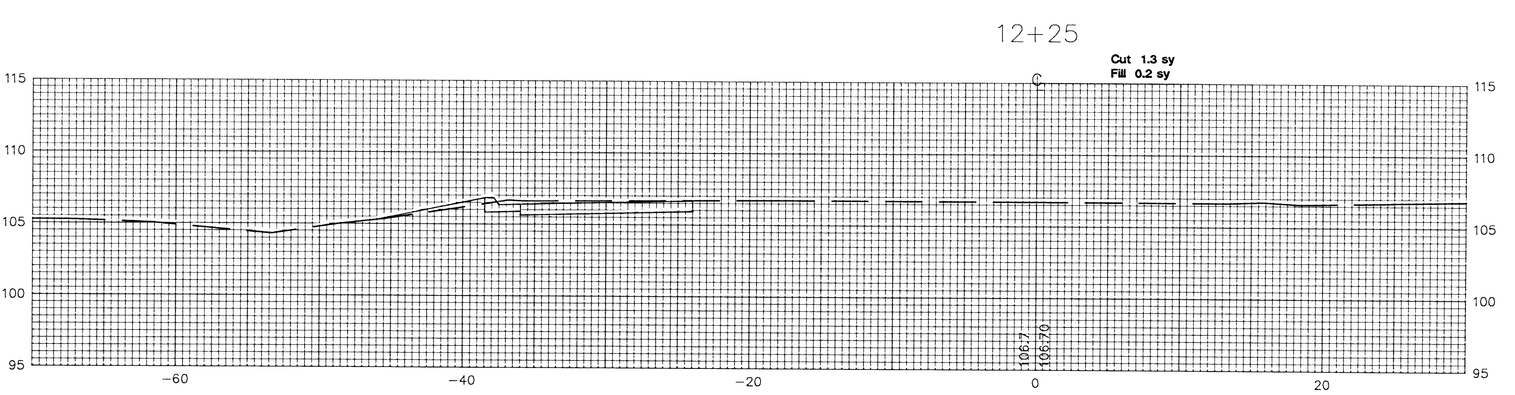

PROJ. NO. 472-82477
K-42/Pawnee Ave/West St