


14+25

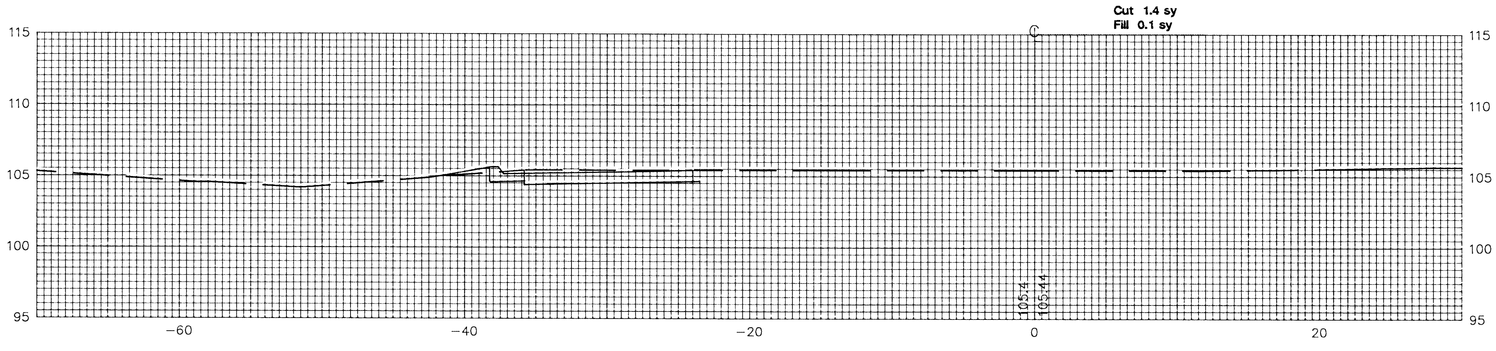


14+00

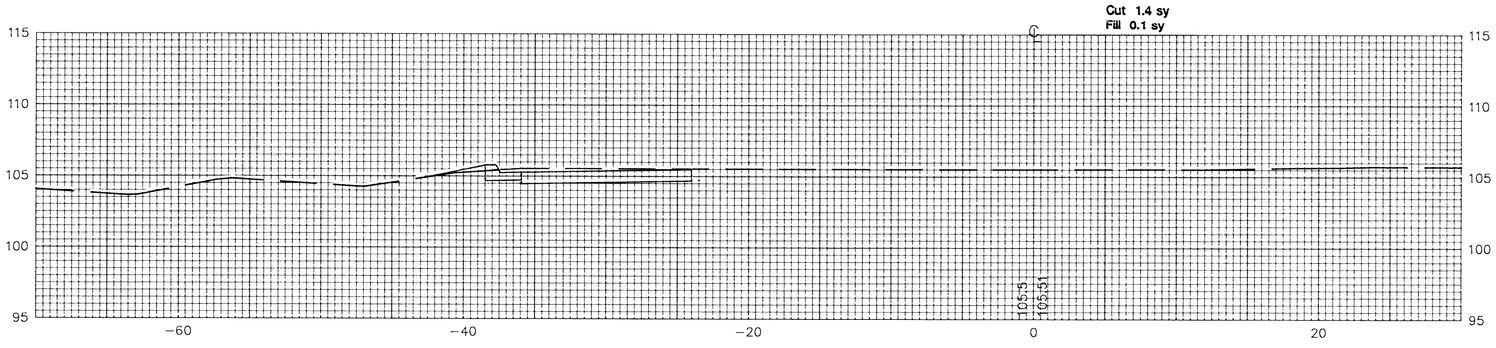

13+84.91

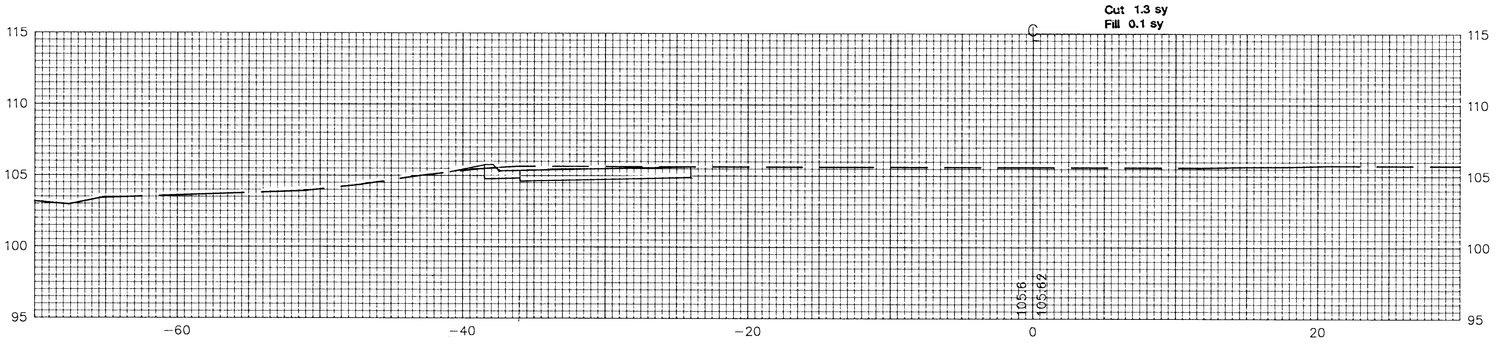

13+75

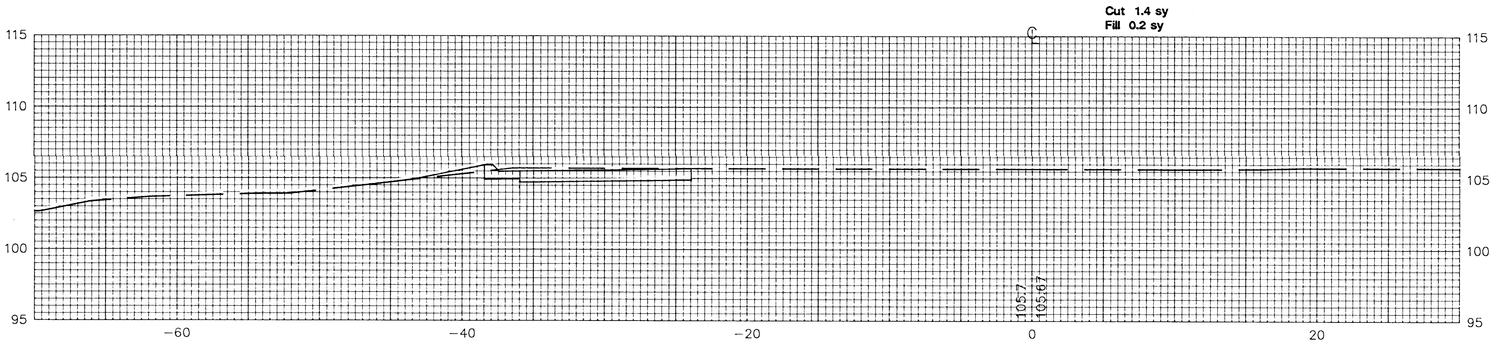

13+50

