


32+00 ℄

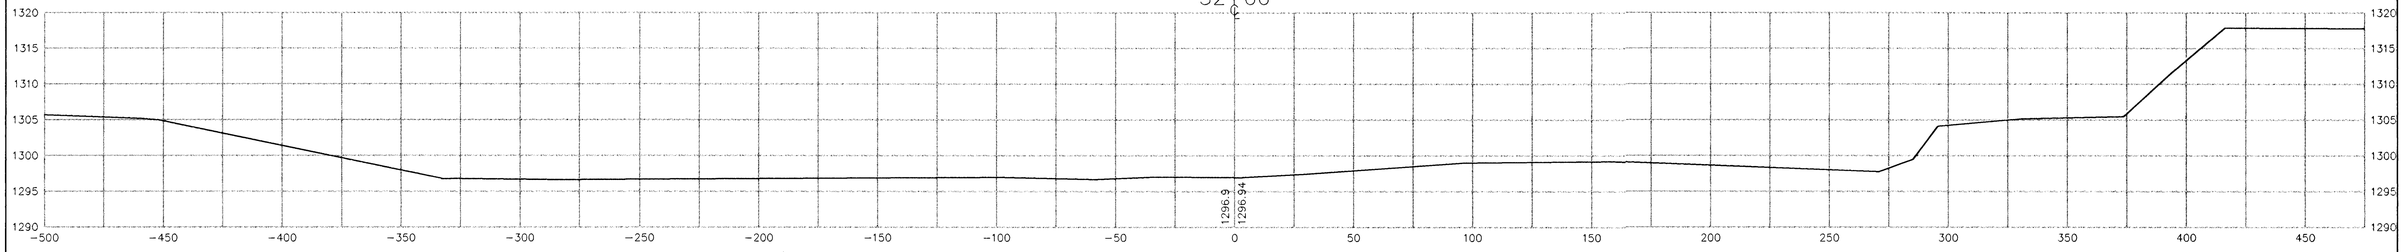


27+00 ℄

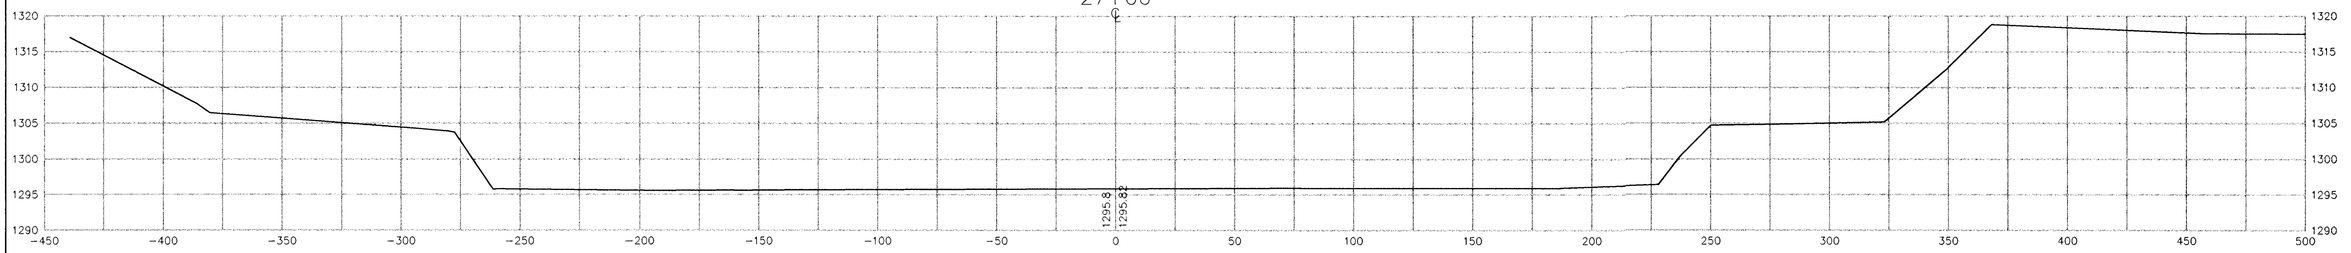


23+00 ℄

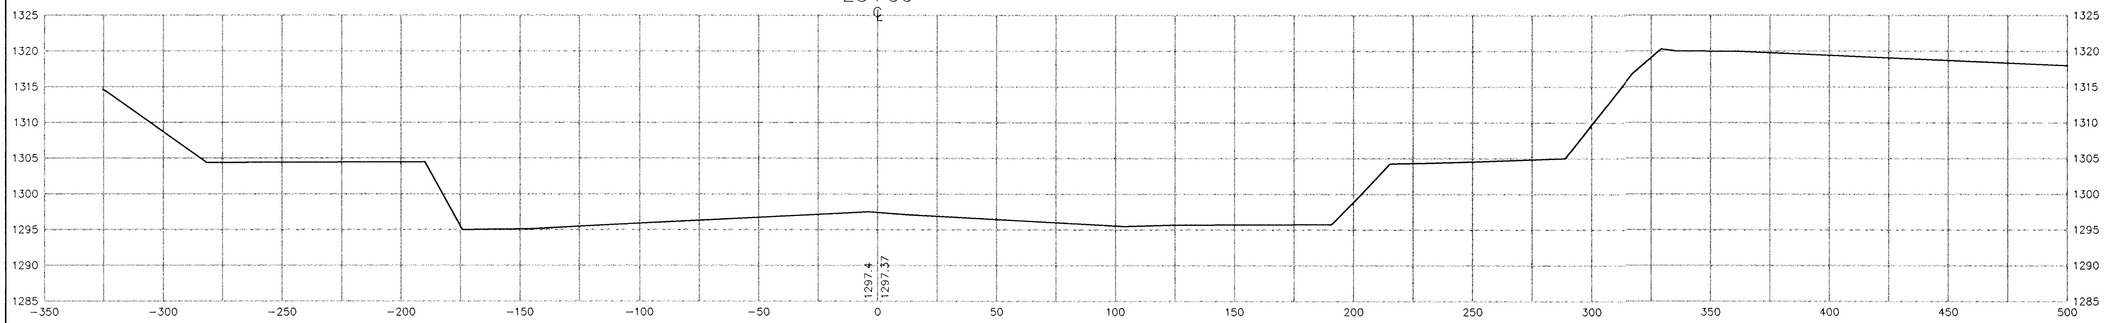

19+00 ℄

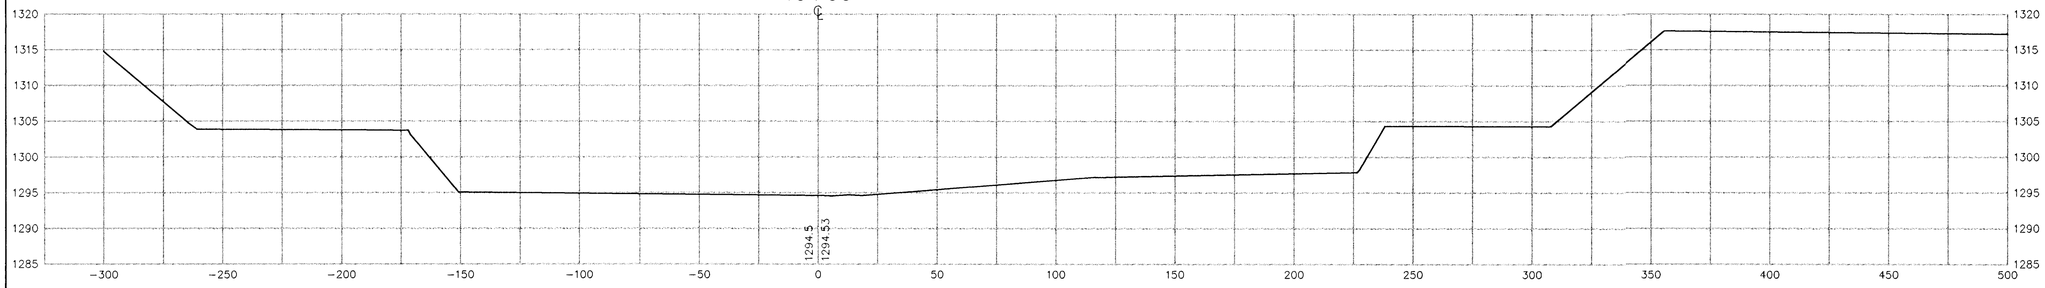

14+00 ℄

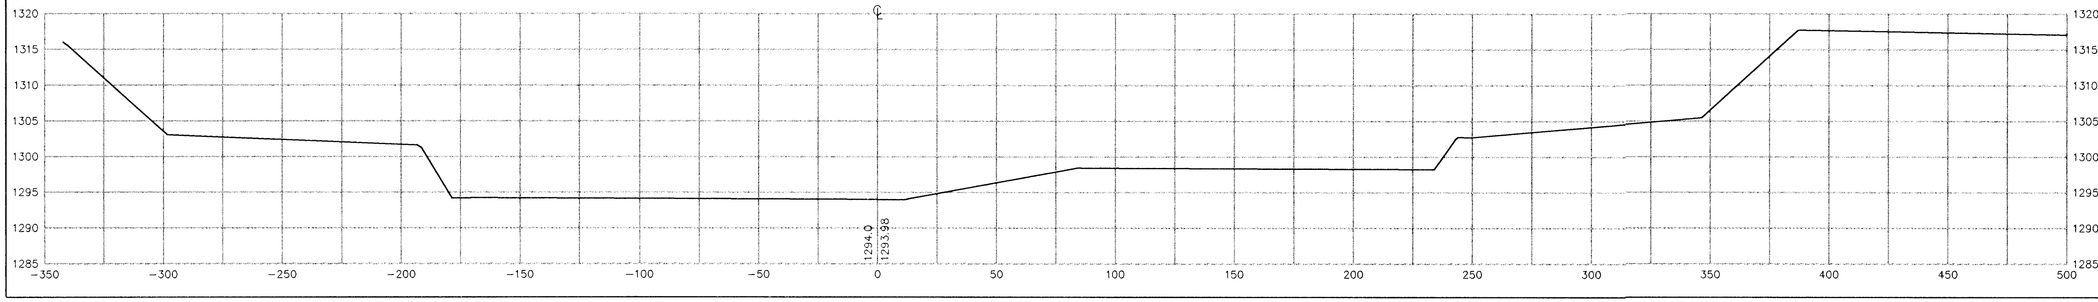

SCALE:
1" = 30' HORZ.
1" = 10' VERT.