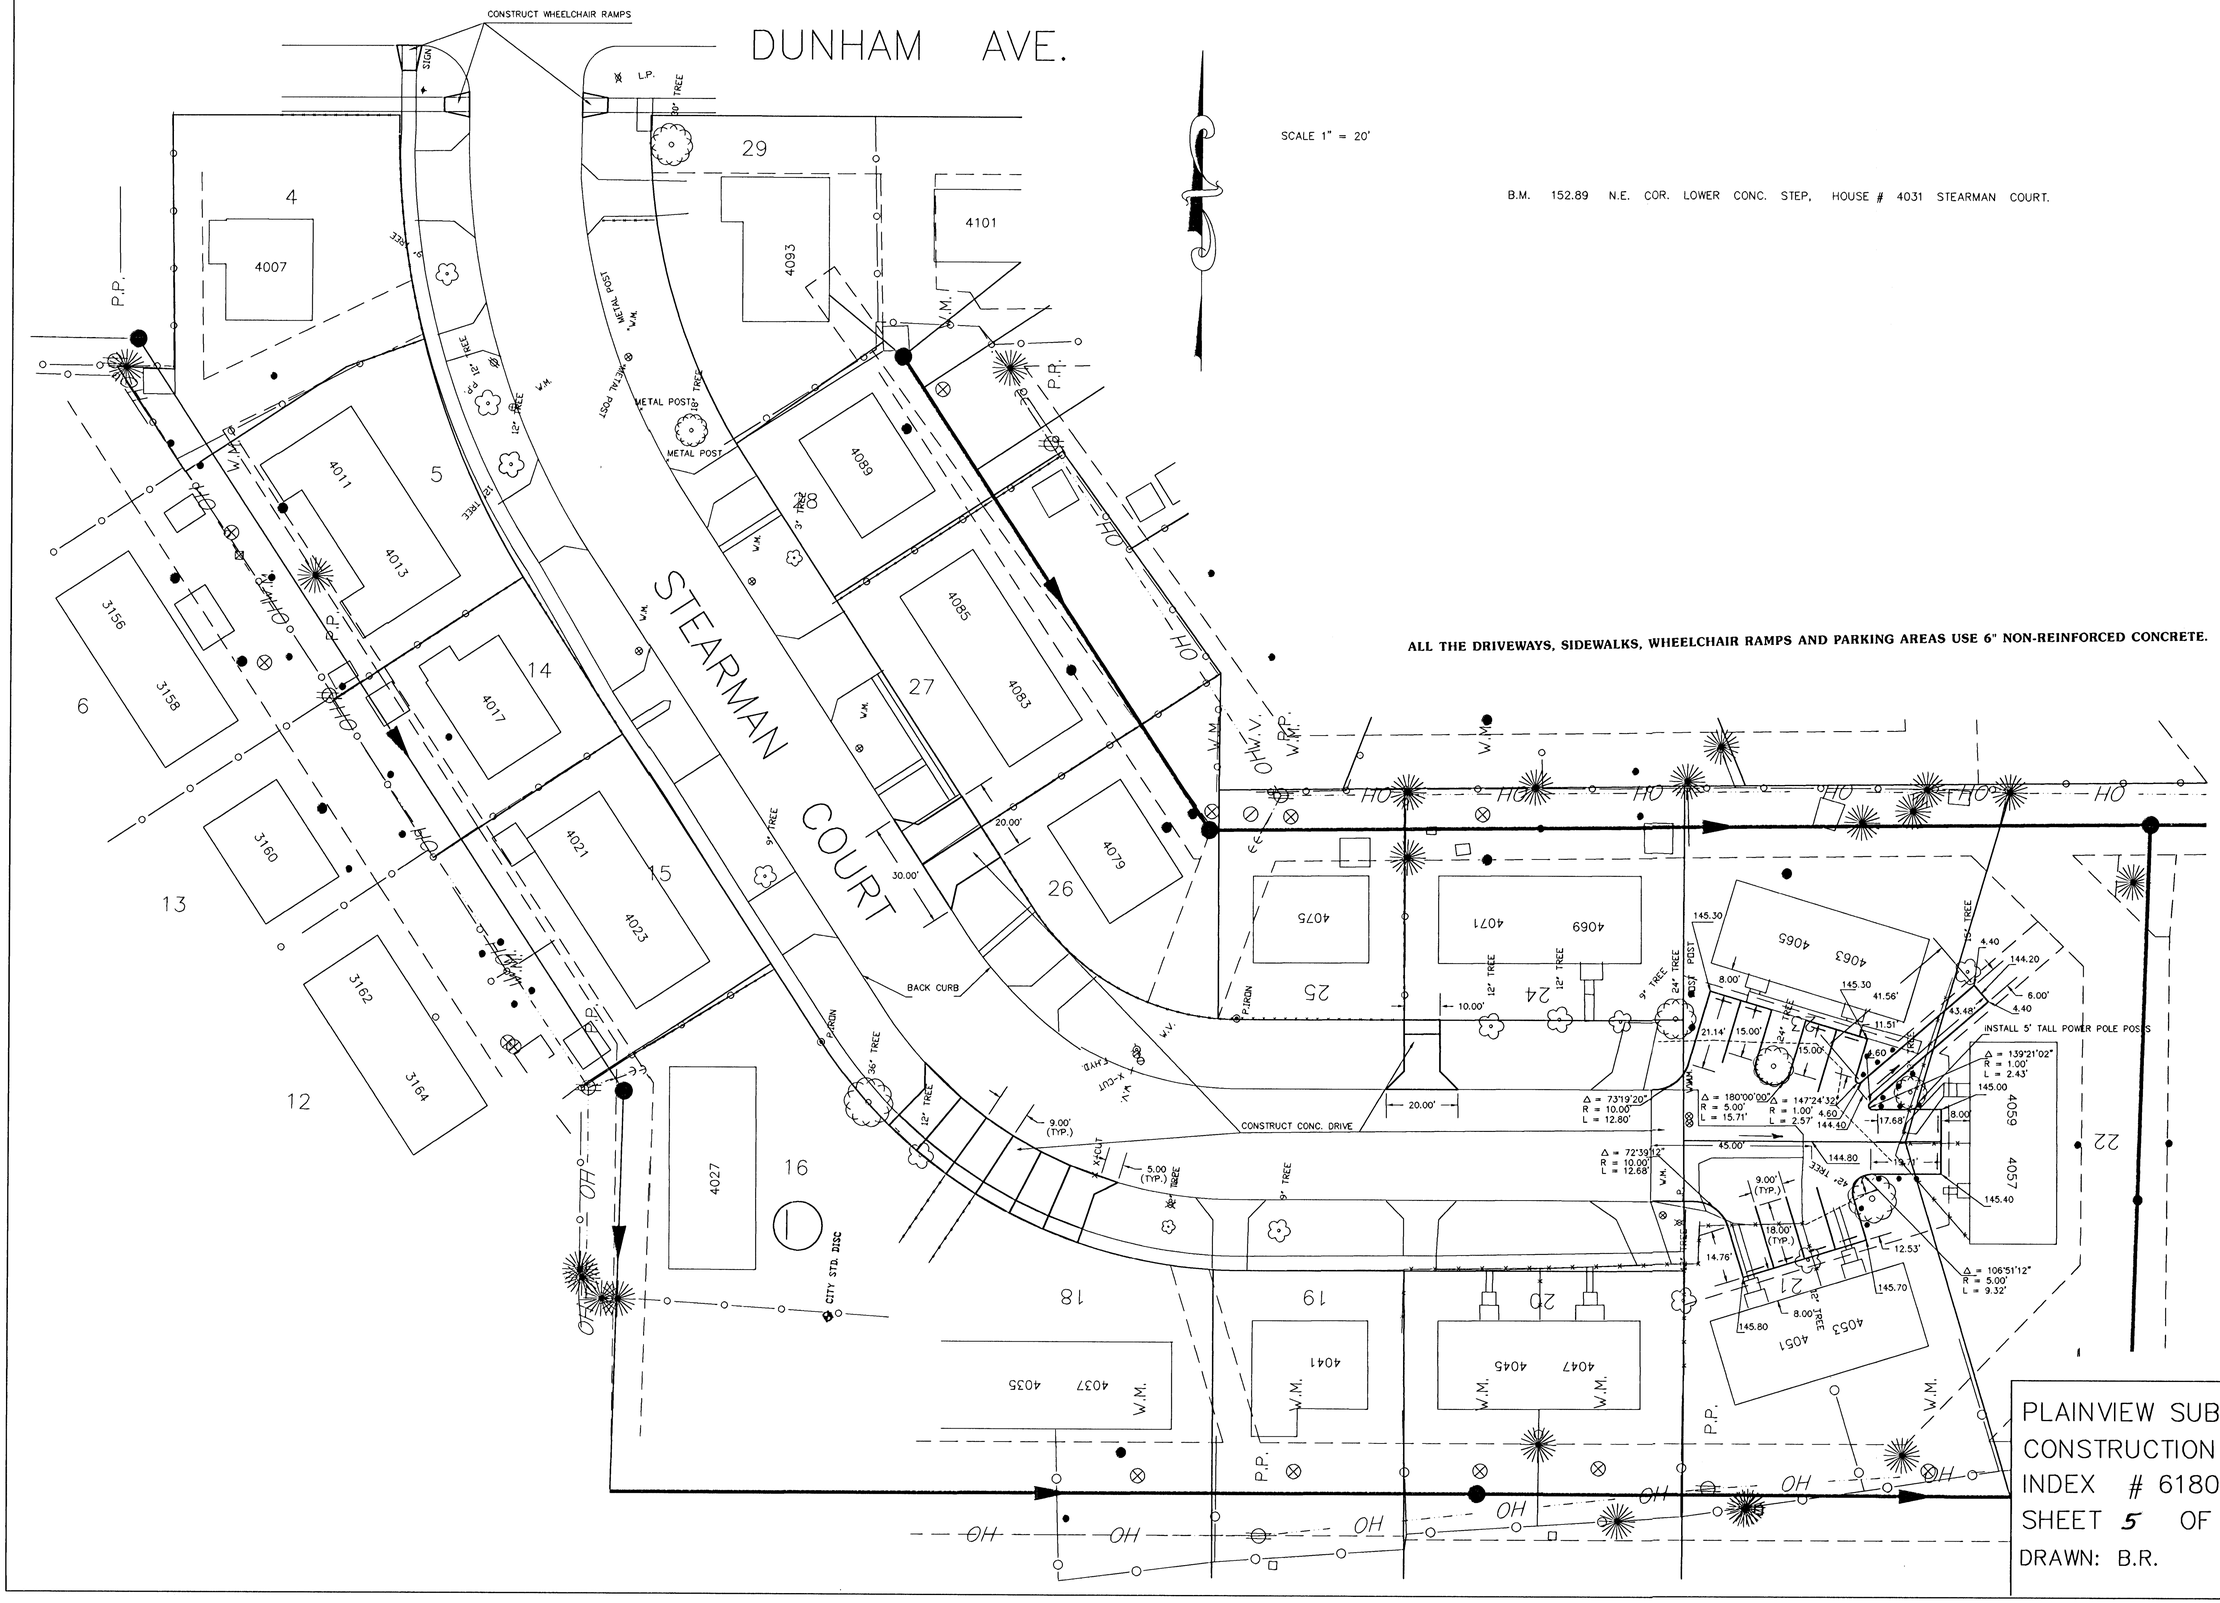

PLAINVIEW SUBDIVISION #2
CONSTRUCTION PLANS
INDEX # 618058
SHEET 5 OF 12
DRAWN: B.R. DESIGN: B.R.