PLAINVIEW SUBDIVISION Nº 1
WICHITA, KANSAS
SHEET Nº 6 OF 14

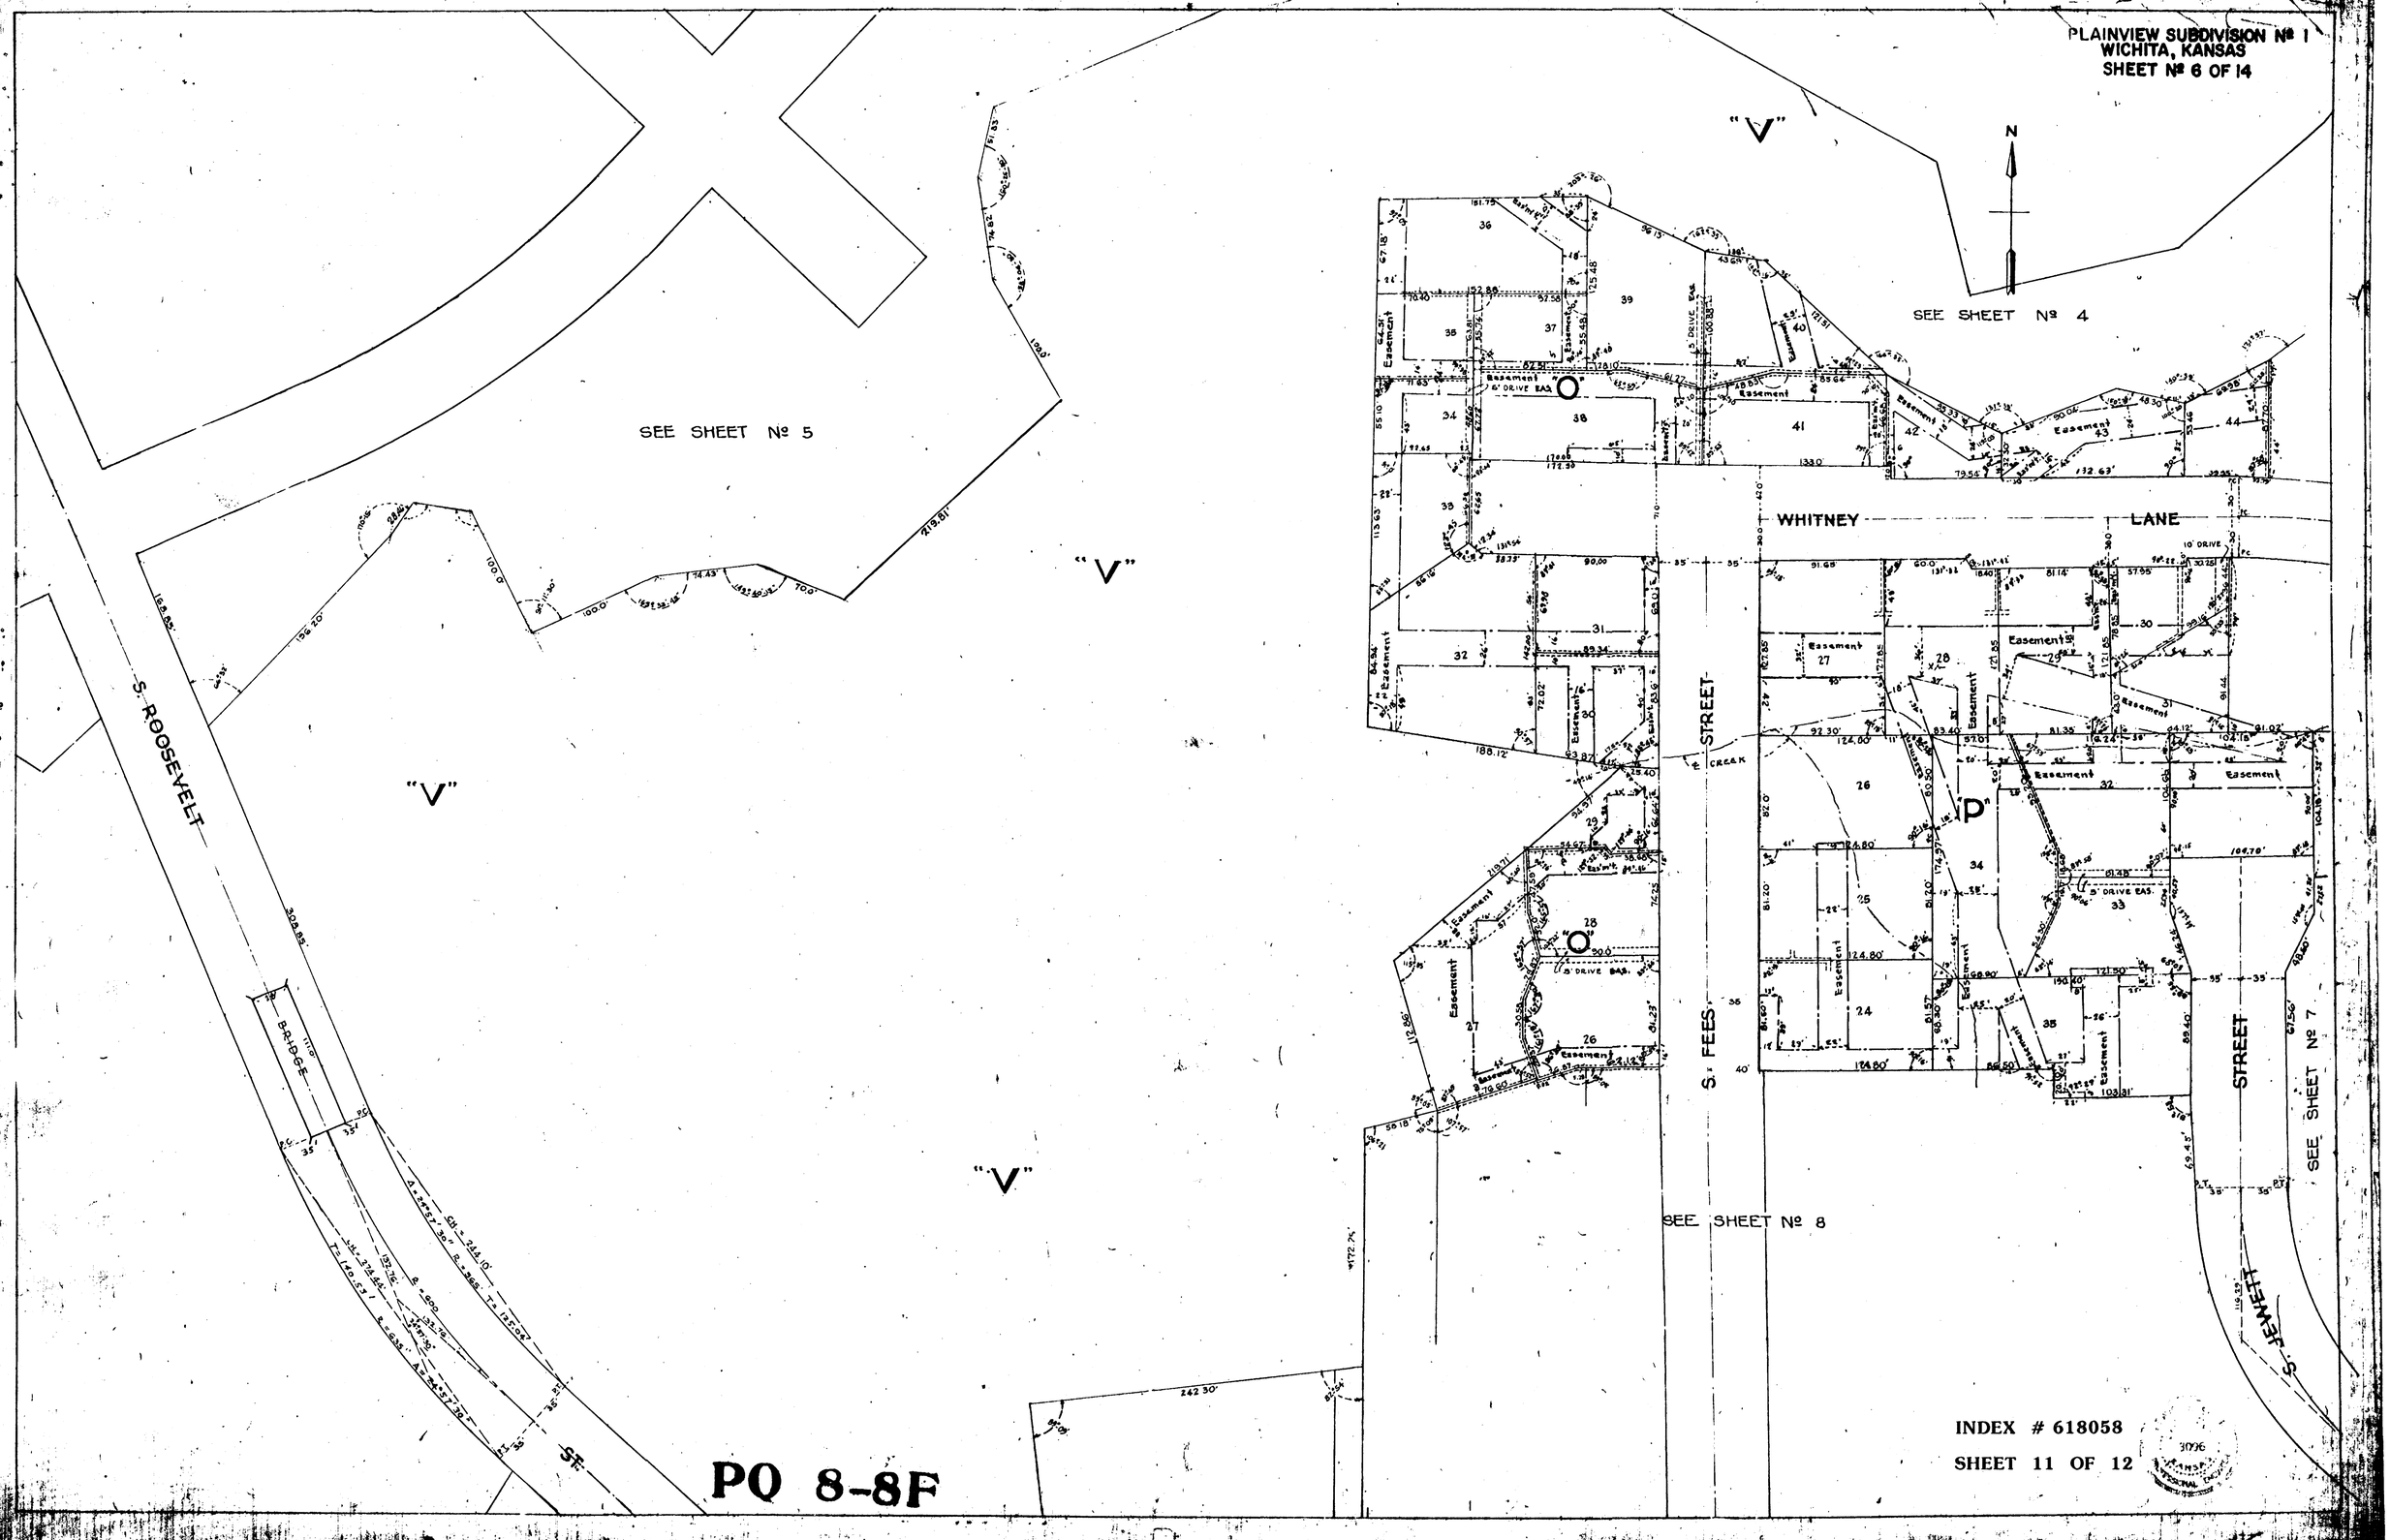


INDEX # 618058
SHEET 11 OF 12

PQ 8-8F