
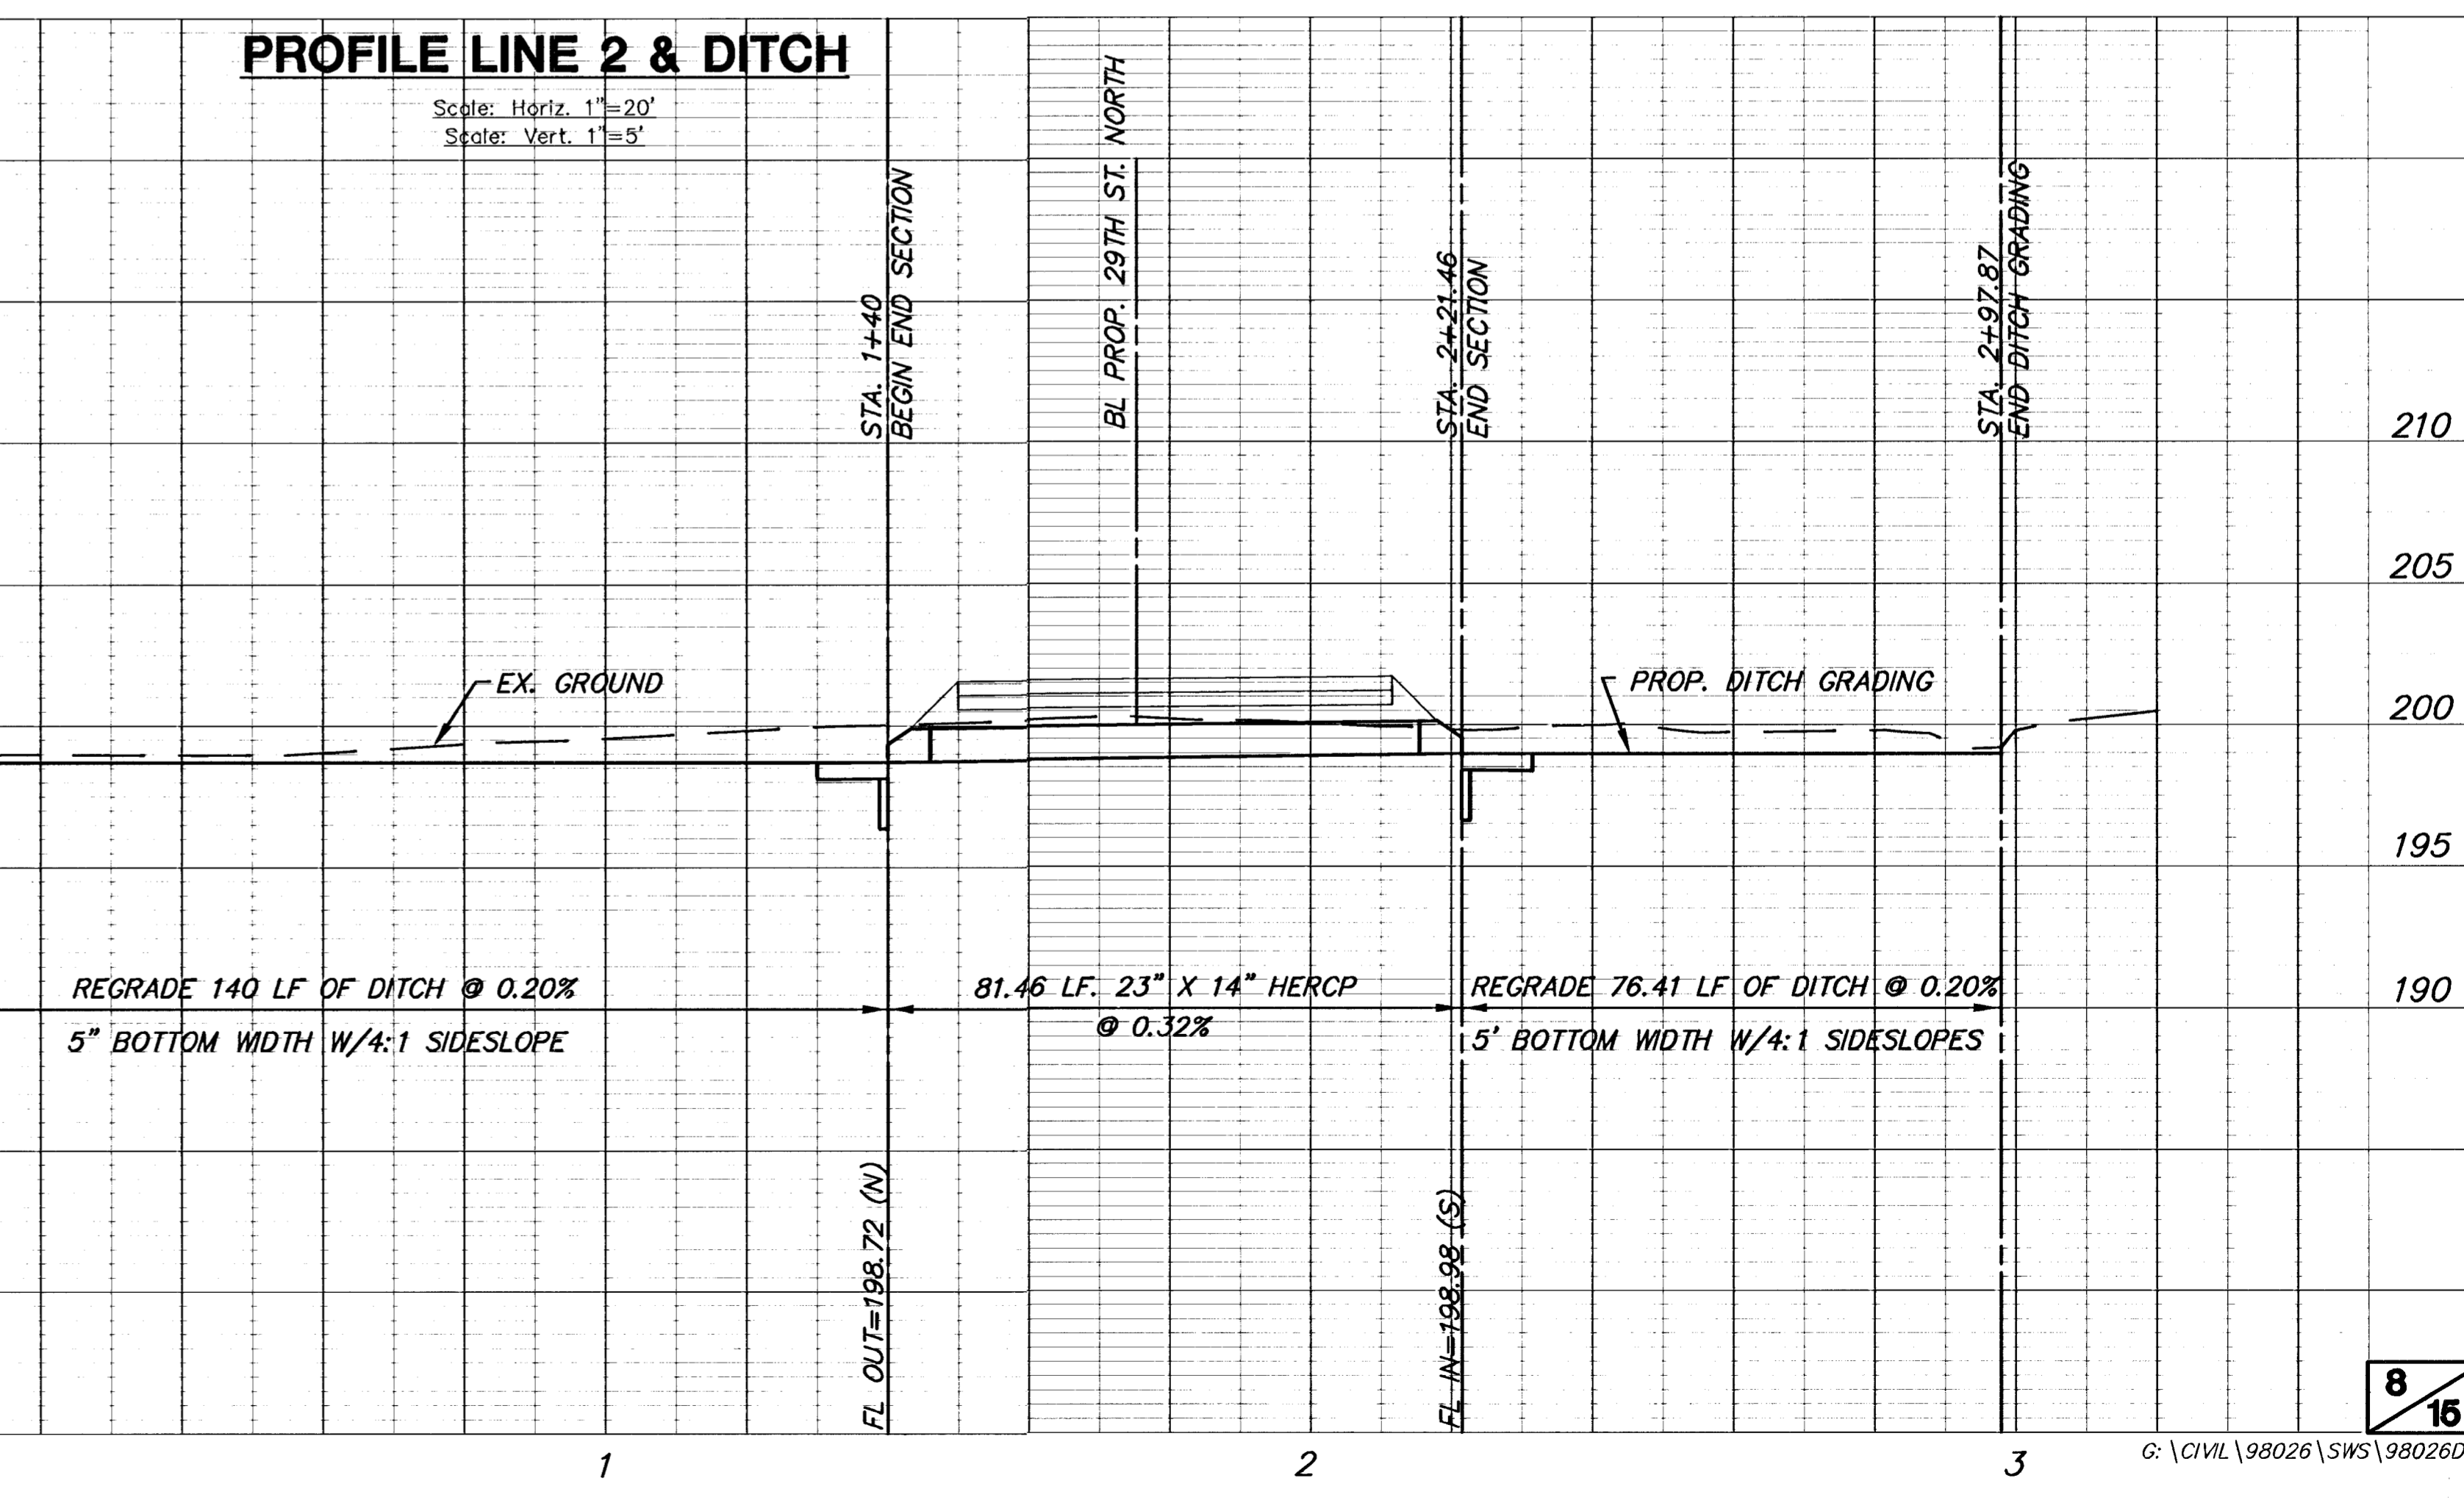


PLAN LINE 1
Scale: 1"=20'

PLAN LINE 2 & DITCH
Scale: 1"=20'

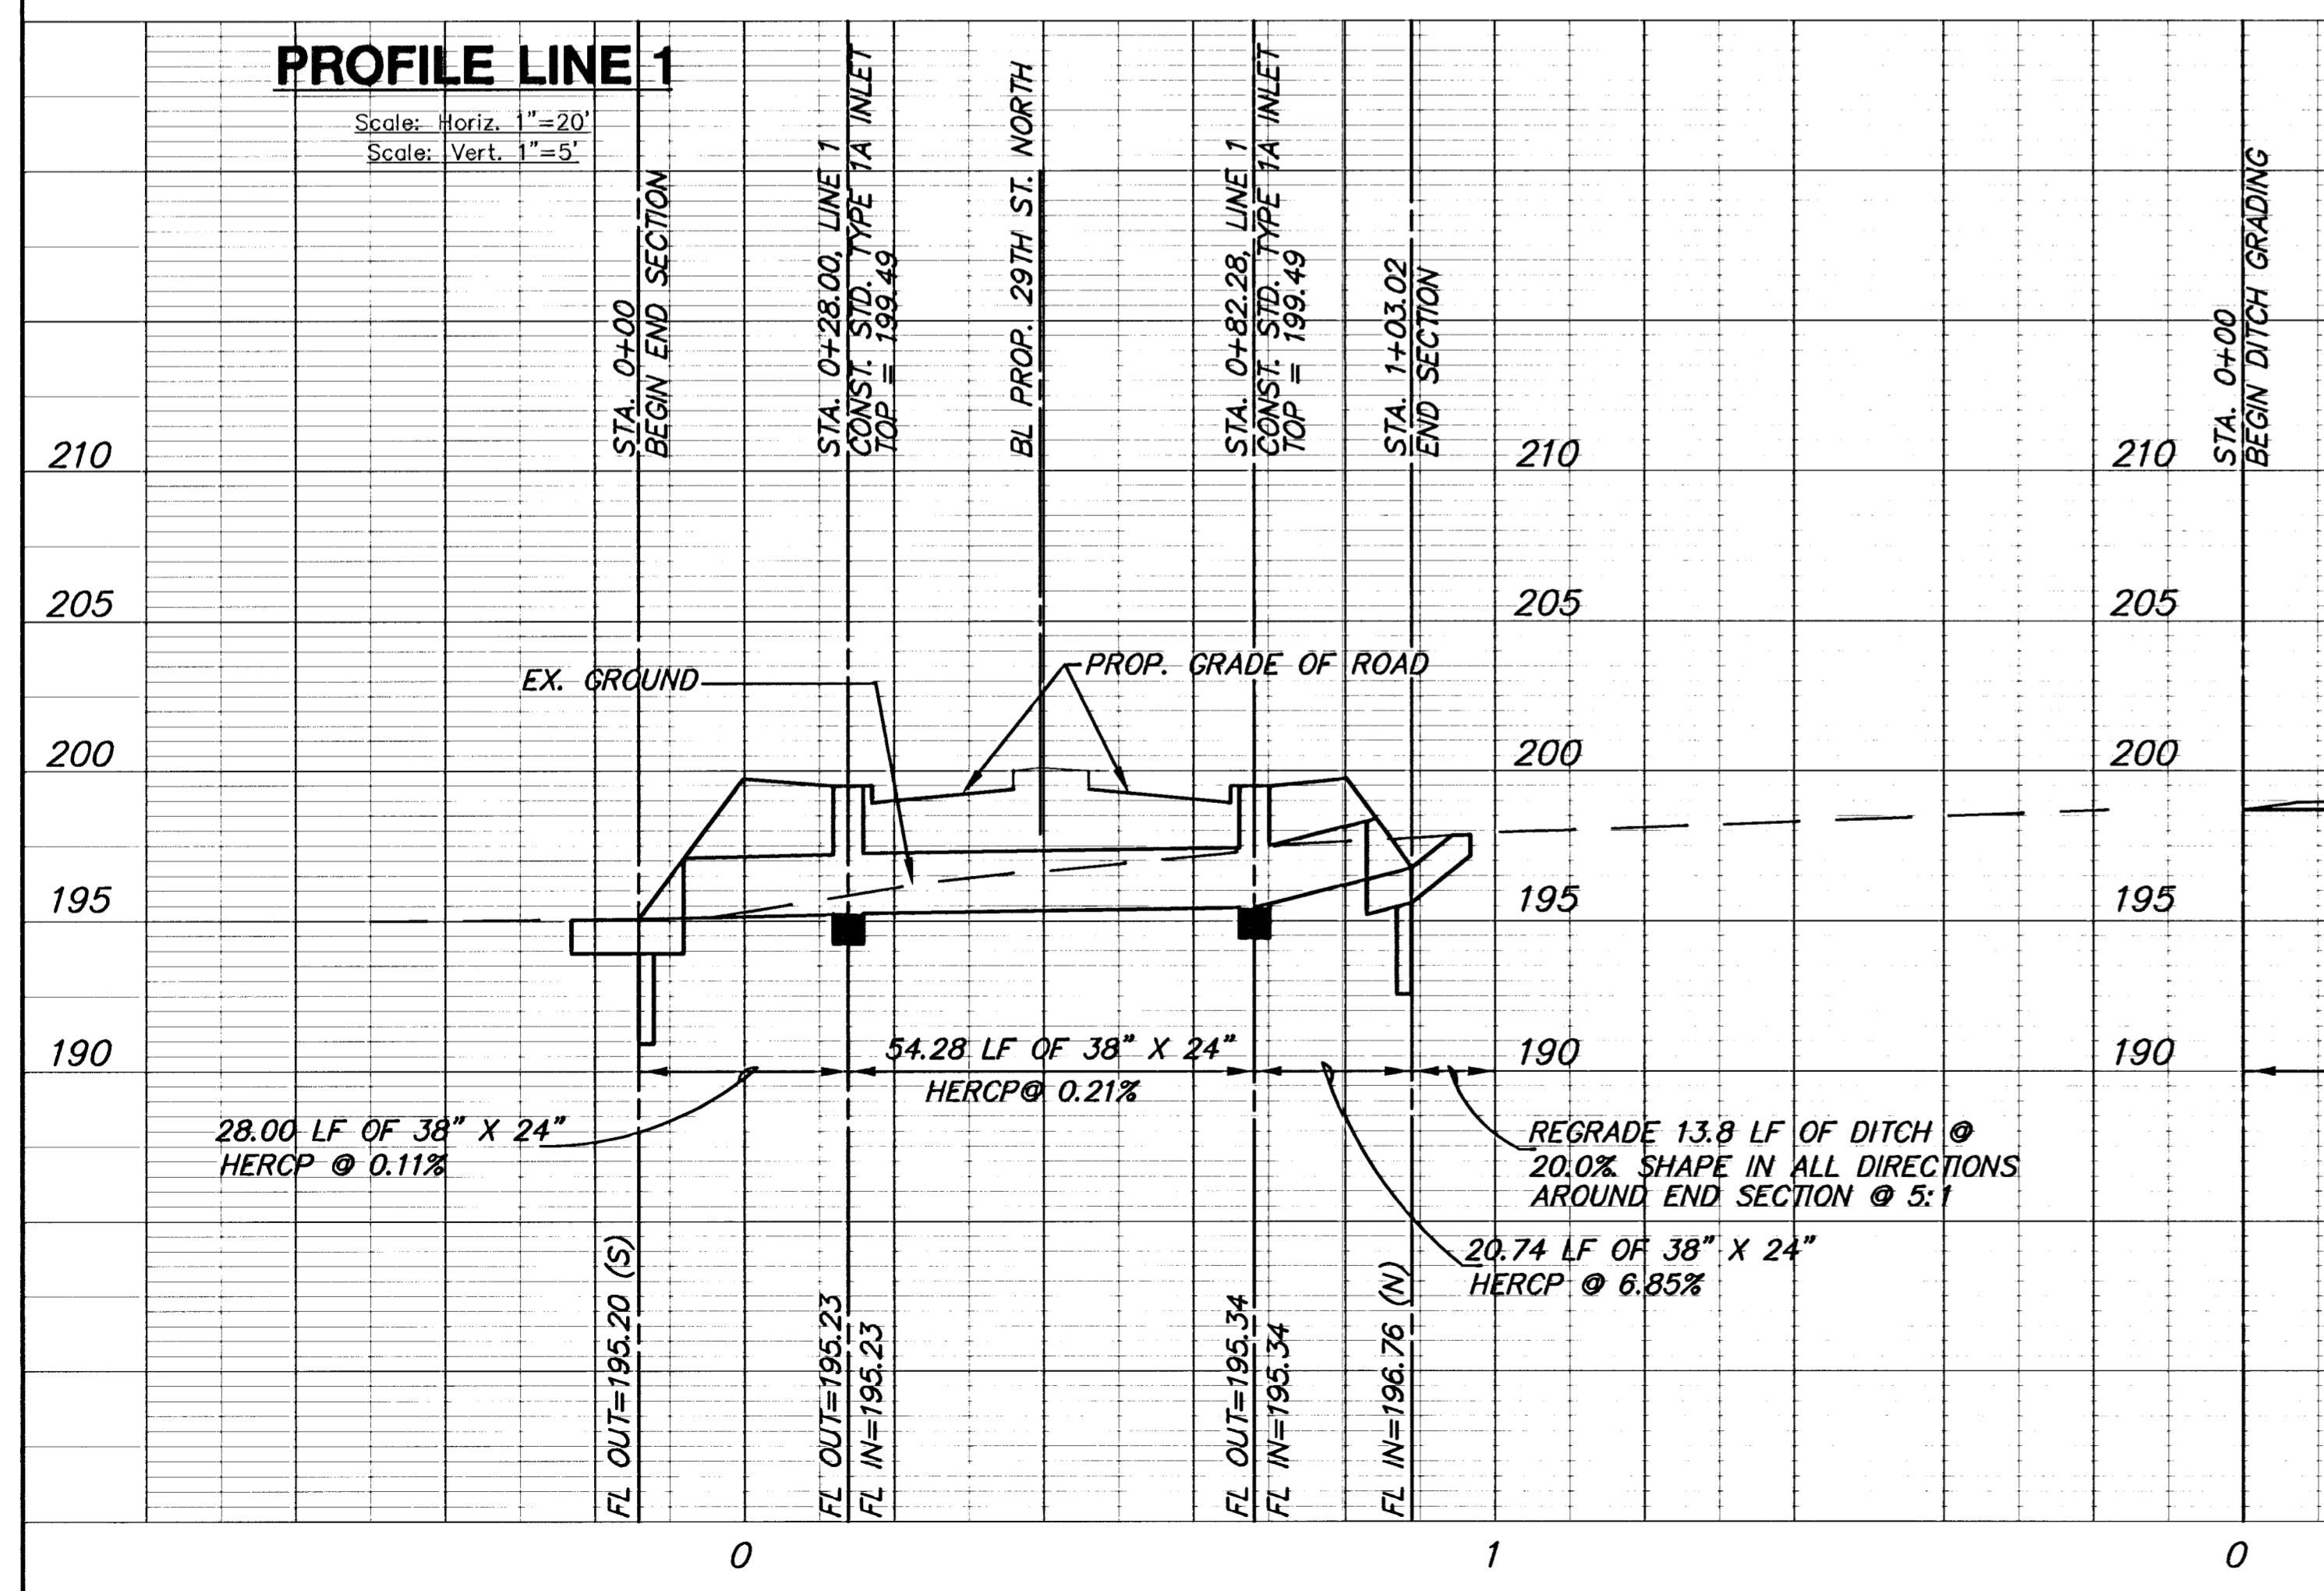

PROFILE LINE 1
Scale: Horiz. 1"=20'
Scale: Vert. 1"=5'

PROFILE LINE 2 & DITCH
Scale: Horiz. 1"=20'
Scale: Vert. 1"=5'