NORTHEAST BASEBALL/SOCCER COMPLEX - PHASE II
CROSS SECTIONS

STATION	DIST.	AREA CUT S.F.	AREA L.F. S.F.	AREA C.F. S.F.	AREA M.F. S.F.	VOLUME CUT C.Y.	VOLUME FILL C.Y.	VOLUME C.F. C.Y.	VOLUME M.F. C.Y.
98026 - PHASE II									
512.59		29.3	21.5	0.0	0.0				
	37.41					37.9	27.3	0.0	0.0
550.00		25.5	17.9	0.0	0.0				
	10.37					10.2	6.2	0.0	0.0
560.37		27.9	14.5	0.0	0.0				
	39.63					47.4	15.6	0.0	0.0
600.00		36.7	6.7	0.0	0.0				
	48.41					65.3	13.1	0.0	0.0
648.41		36.1	7.9	0.0	0.0				
	1.59					2.1	0.5	0.0	0.0
650.00		35.9	8.1	0.0	0.0				
	50.00					63.2	15.3	0.0	0.0
700.00		32.4	8.4	0.0	0.0				
	50.00					65.0	12.8	0.0	0.0
750.00		37.8	5.4	0.0	0.0				
	50.00					63.2	12.0	0.0	0.0
800.00		30.5	7.6	0.0	0.0				
	50.00					43.7	29.9	0.0	0.0
850.00		16.6	24.7	0.0	0.0				
	50.00					20.2	59.4	0.0	0.0
900.00		5.2	39.5	0.0	0.0				
	50.00					7.6	79.5	0.9	0.0
950.00		3.1	46.4	1.0	0.0				
	34.65					2.5	65.4	5.4	0.0
984.65		0.8	55.6	7.4	0.0				
	0.58					0.0	1.2	0.2	0.0
985.23		0.5	58.1	9.0	0.0				
	14.77					0.2	31.9	6.4	0.0
1000.00		0.1	58.7	14.6	0.0				
	25.00					0.2	54.8	15.3	0.0
1025.00		0.4	59.6	18.5	0.0				
	25.00					0.7	55.4	19.8	0.0
1050.00		1.1	60.1	24.3	0.0				
	25.00					0.8	58.4	28.4	0.0
1075.00		0.6	66.0	37.1	0.0				
	25.00					0.3	68.0	42.7	0.0
1100.00		0.0	80.9	55.2	0.0				
	25.00					0.0	81.9	58.1	0.0
1125.00		0.0	96.0	70.4	0.0				
	25.00					0.0	92.3	70.1	0.0
1150.00		0.0	103.4	81.1	0.0				
	50.00					0.0	178.7	132.3	0.0
1200.00		0.0	89.6	61.8	0.0				
	50.00					0.0	165.0	138.2	0.0
1250.00		0.0	88.6	87.5	0.0				
	50.00					0.0	163.9	167.5	0.0
1300.00		0.0	88.4	93.4	0.0				
	50.00					0.0	176.5	246.7	0.0
1350.00		0.0	102.2	173.0	0.0				
	50.00					0.0	198.0	322.0	0.0
1400.00		0.0	111.6	174.7	0.0				
	8.90					3.5	29.2	28.8	0.0
1408.90		21.3	65.3	0.0	0.0				
				PHASE II PROJECT TOTAL =		434.0	1692.2	1282.8	0.0

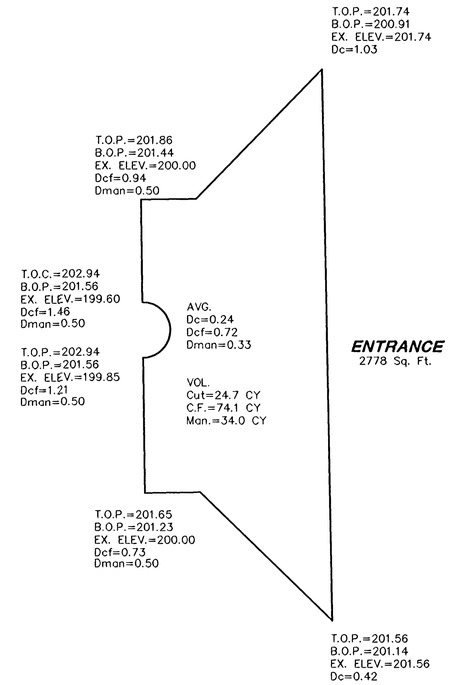

G:\CIVIL\98026\PAVE\PHASE2\98026X1.DWG Wed Aug 25 13:10:33 1999