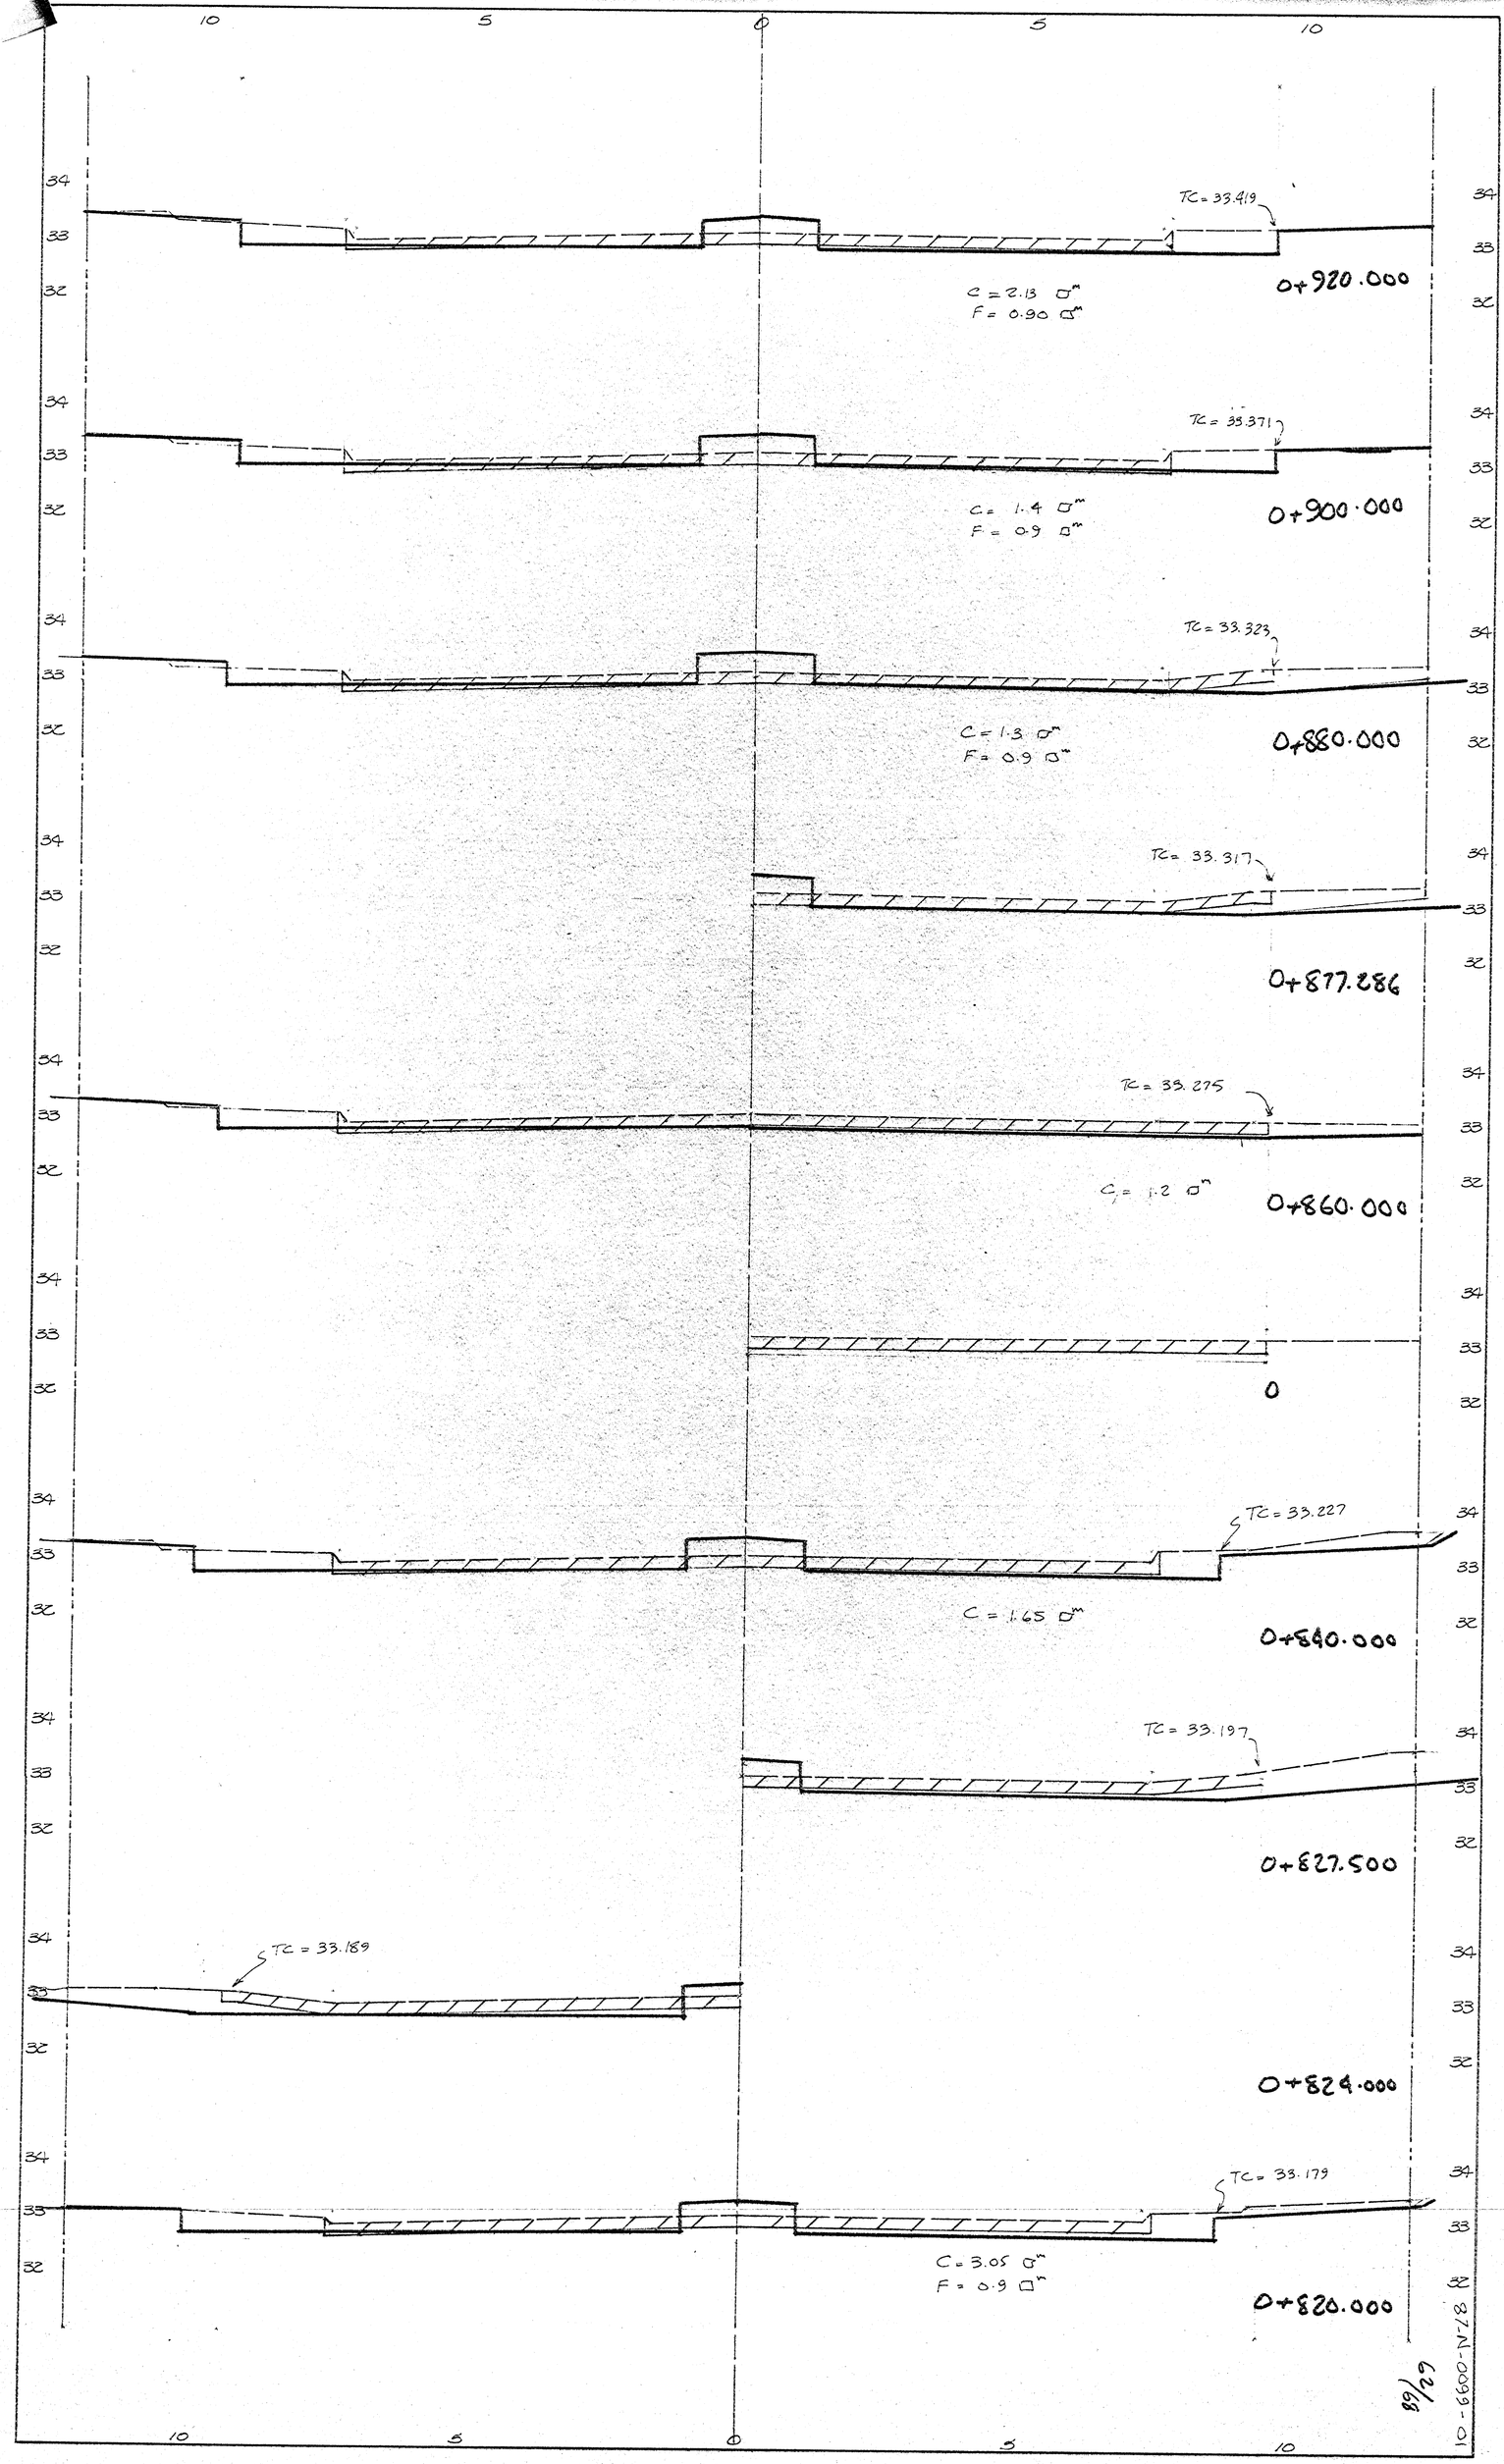

10
5
0
5
10
34
33
32
TC = 33.419
C = 2.13 m³
F = 0.90 m²
0+920.000
TC = 33.371
C = 1.4 m³
F = 0.9 m²
0+900.000
TC = 33.323
C = 1.3 m³
F = 0.9 m²
0+880.000
TC = 33.317
0+877.286
TC = 33.275
C = 1.2 m³
0+860.000
0
TC = 33.227
C = 1.65 m³
0+840.000
TC = 33.197
0+827.500
TC = 33.189
0+824.000
TC = 33.179
C = 3.05 m³
F = 0.9 m²
0+820.000