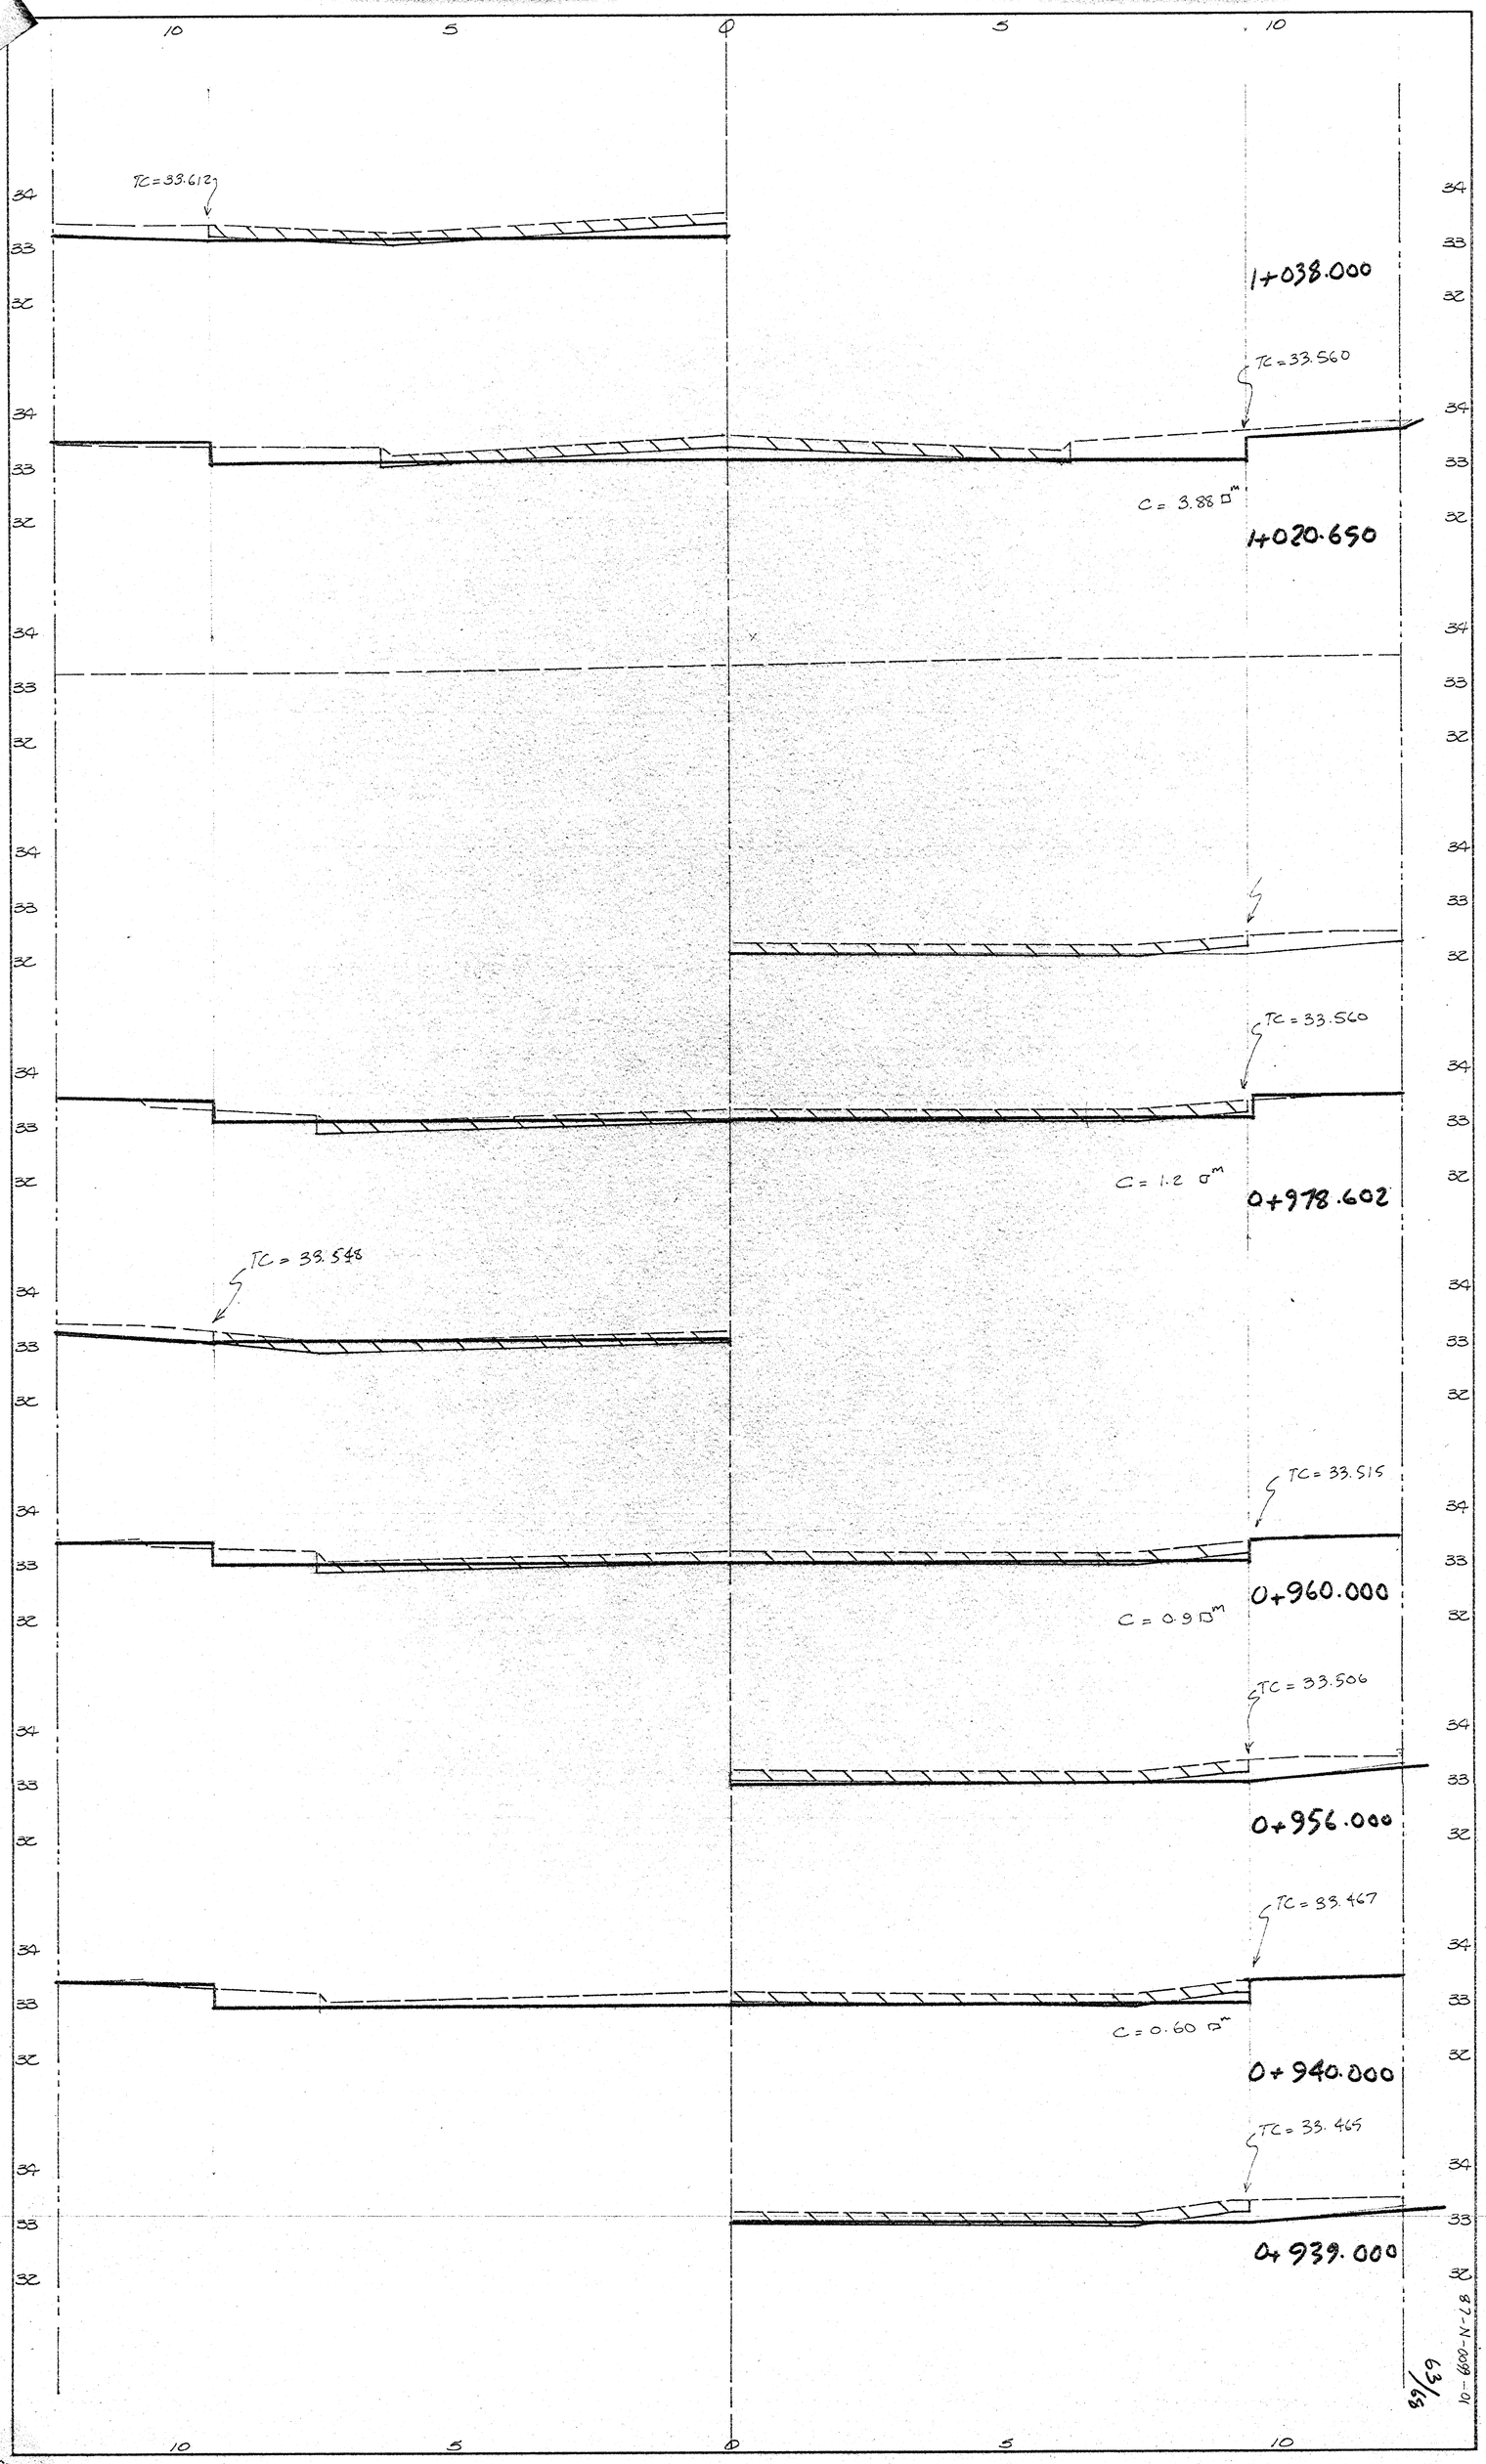
10
5
0
5
10
34
33
32
TC = 33.612
1+038.000
TC = 33.560
C = 3.88 m³
1+020.650
TC = 33.560
C = 1.2 m³
0+978.602
TC = 33.548
TC = 33.515
0+960.000
C = 0.9 m³
TC = 33.506
0+956.000
TC = 33.467
C = 0.60 m³
0+940.000
TC = 33.465
0+939.000
63/68
10-6600-N-18