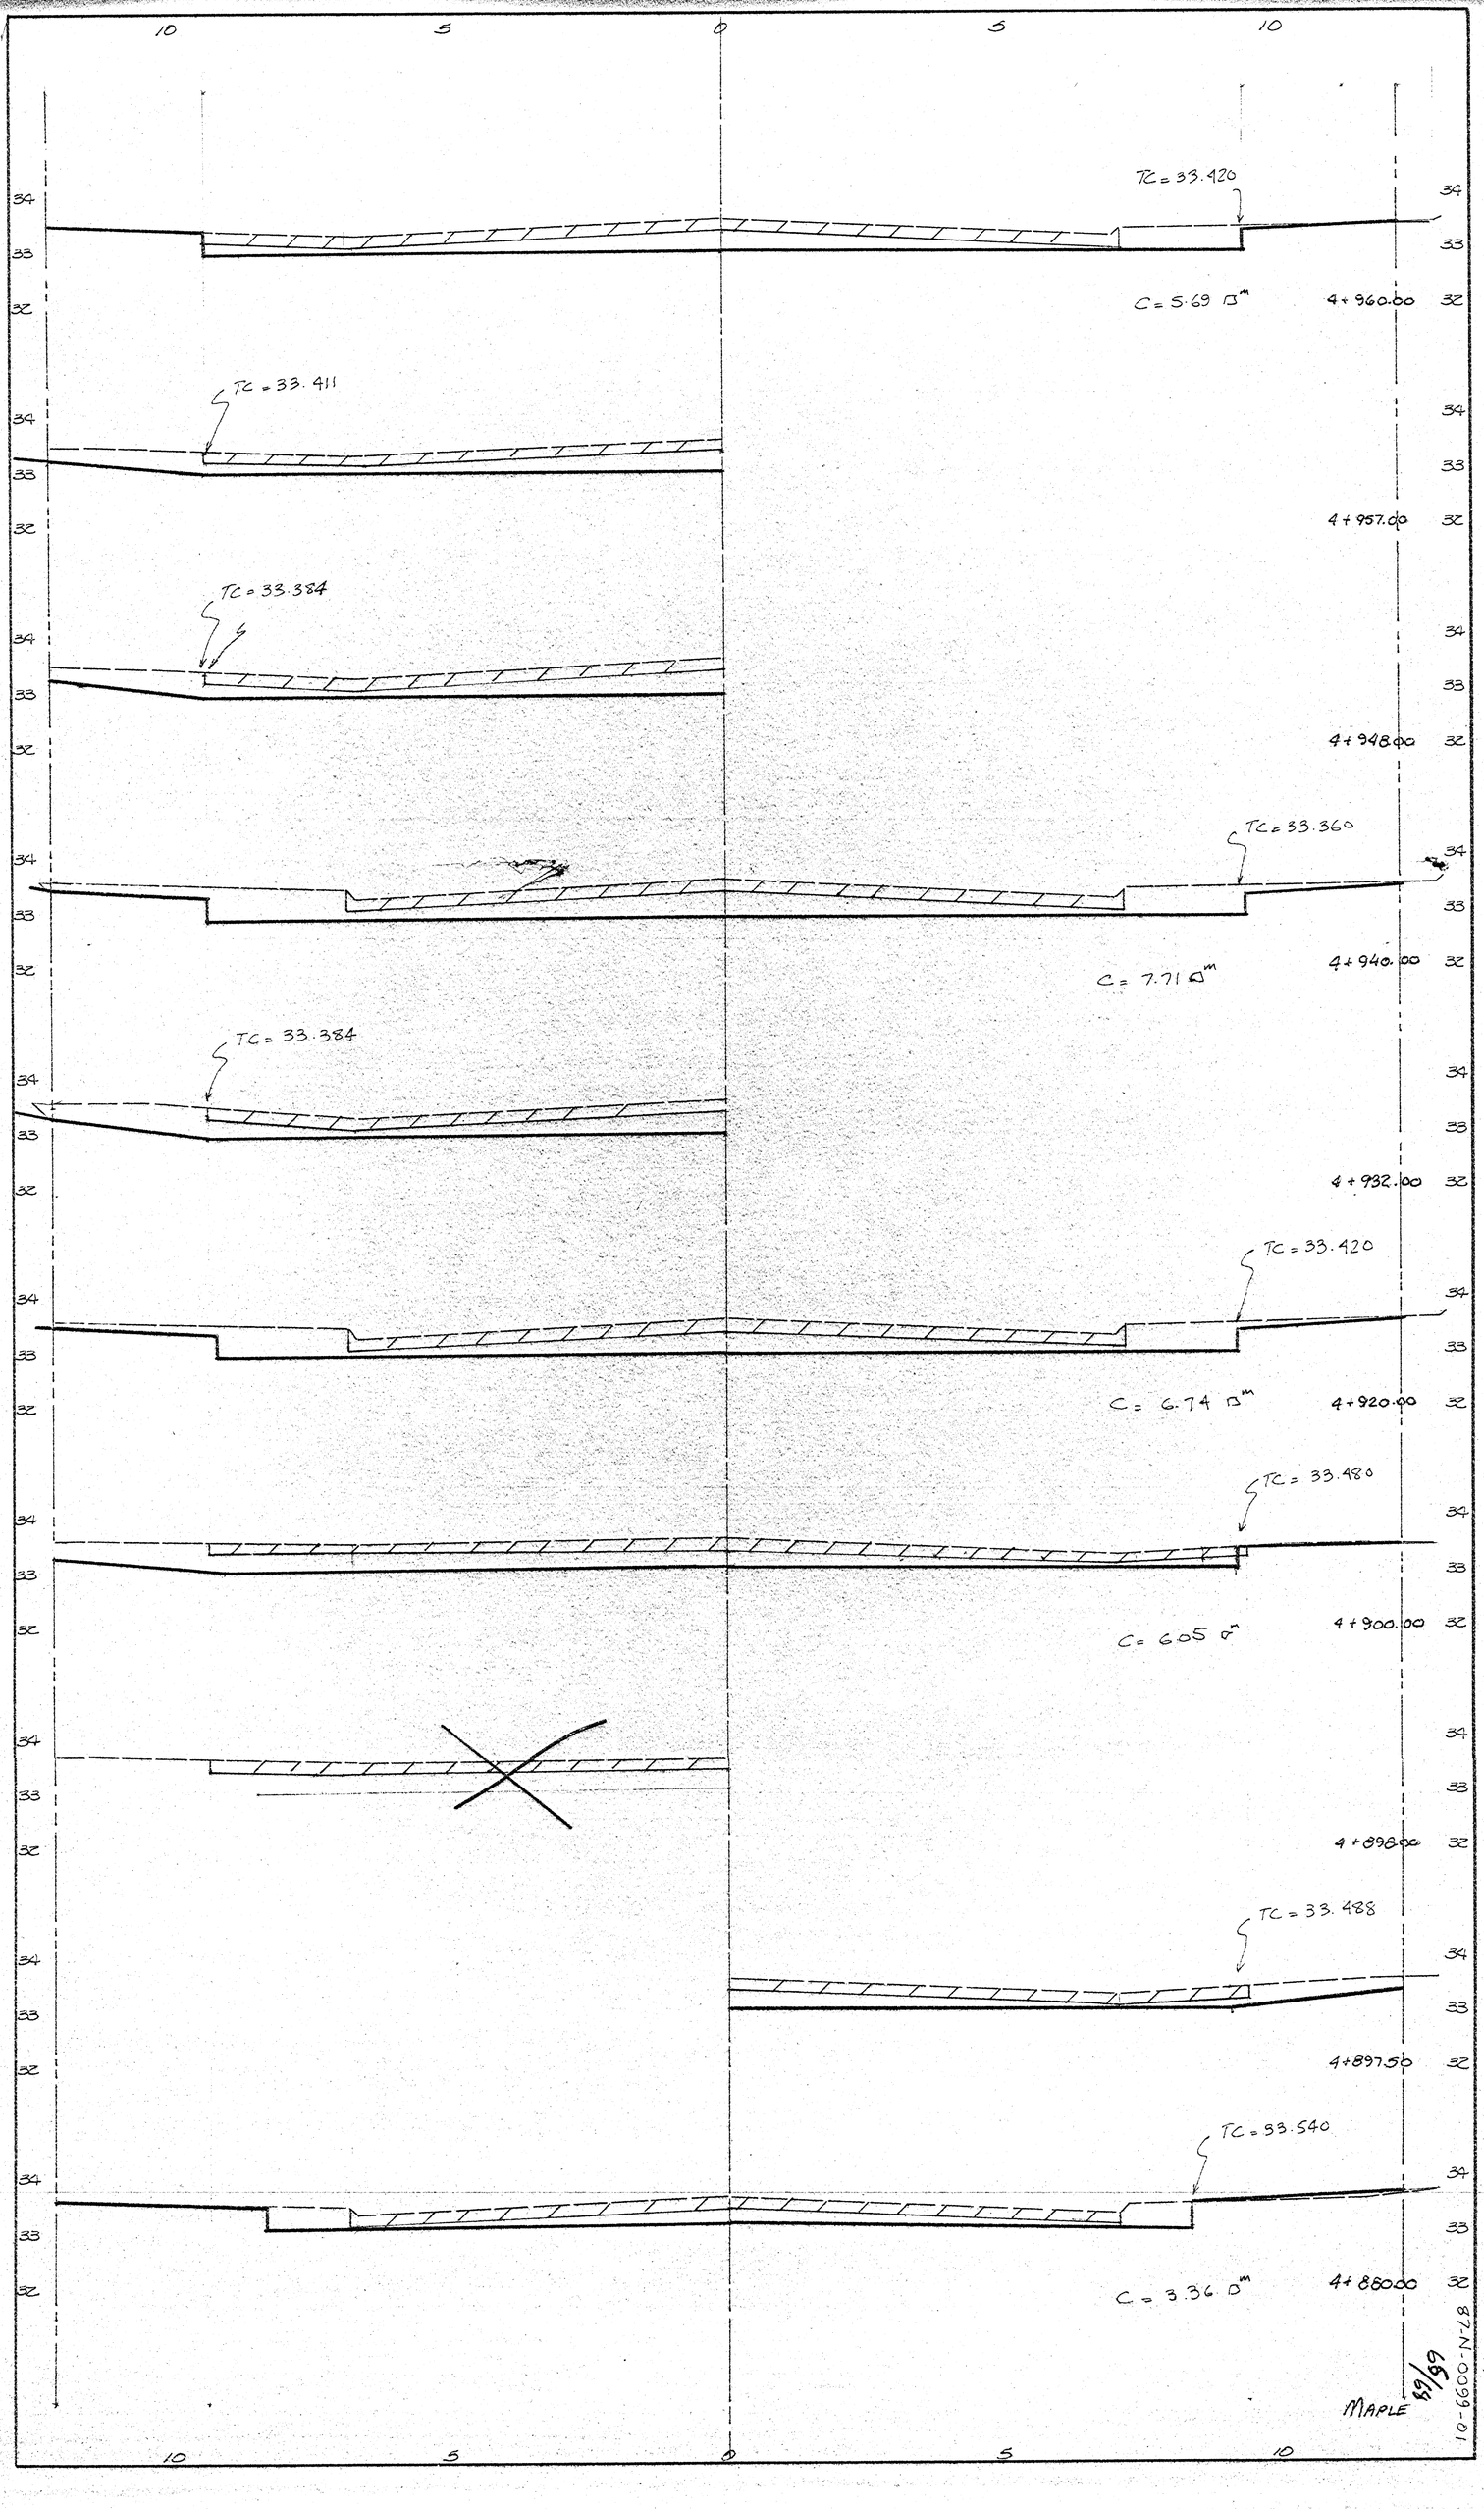

10
5
0
5
10
TC = 33.420
C = 5.69 Dm
4+960.00
TC = 33.411
4+957.00
TC = 33.384
4+948.00
TC = 33.360
C = 7.71 Dm
4+940.00
TC = 33.384
4+932.00
TC = 33.420
C = 6.74 Dm
4+920.00
TC = 33.480
C = 6.05 Dm
4+900.00
4+898.00
TC = 33.488
4+897.50
TC = 33.540
C = 3.36 Dm
4+880.00
34
33
32
MAPLE
10-8-N-0069-01
68/69