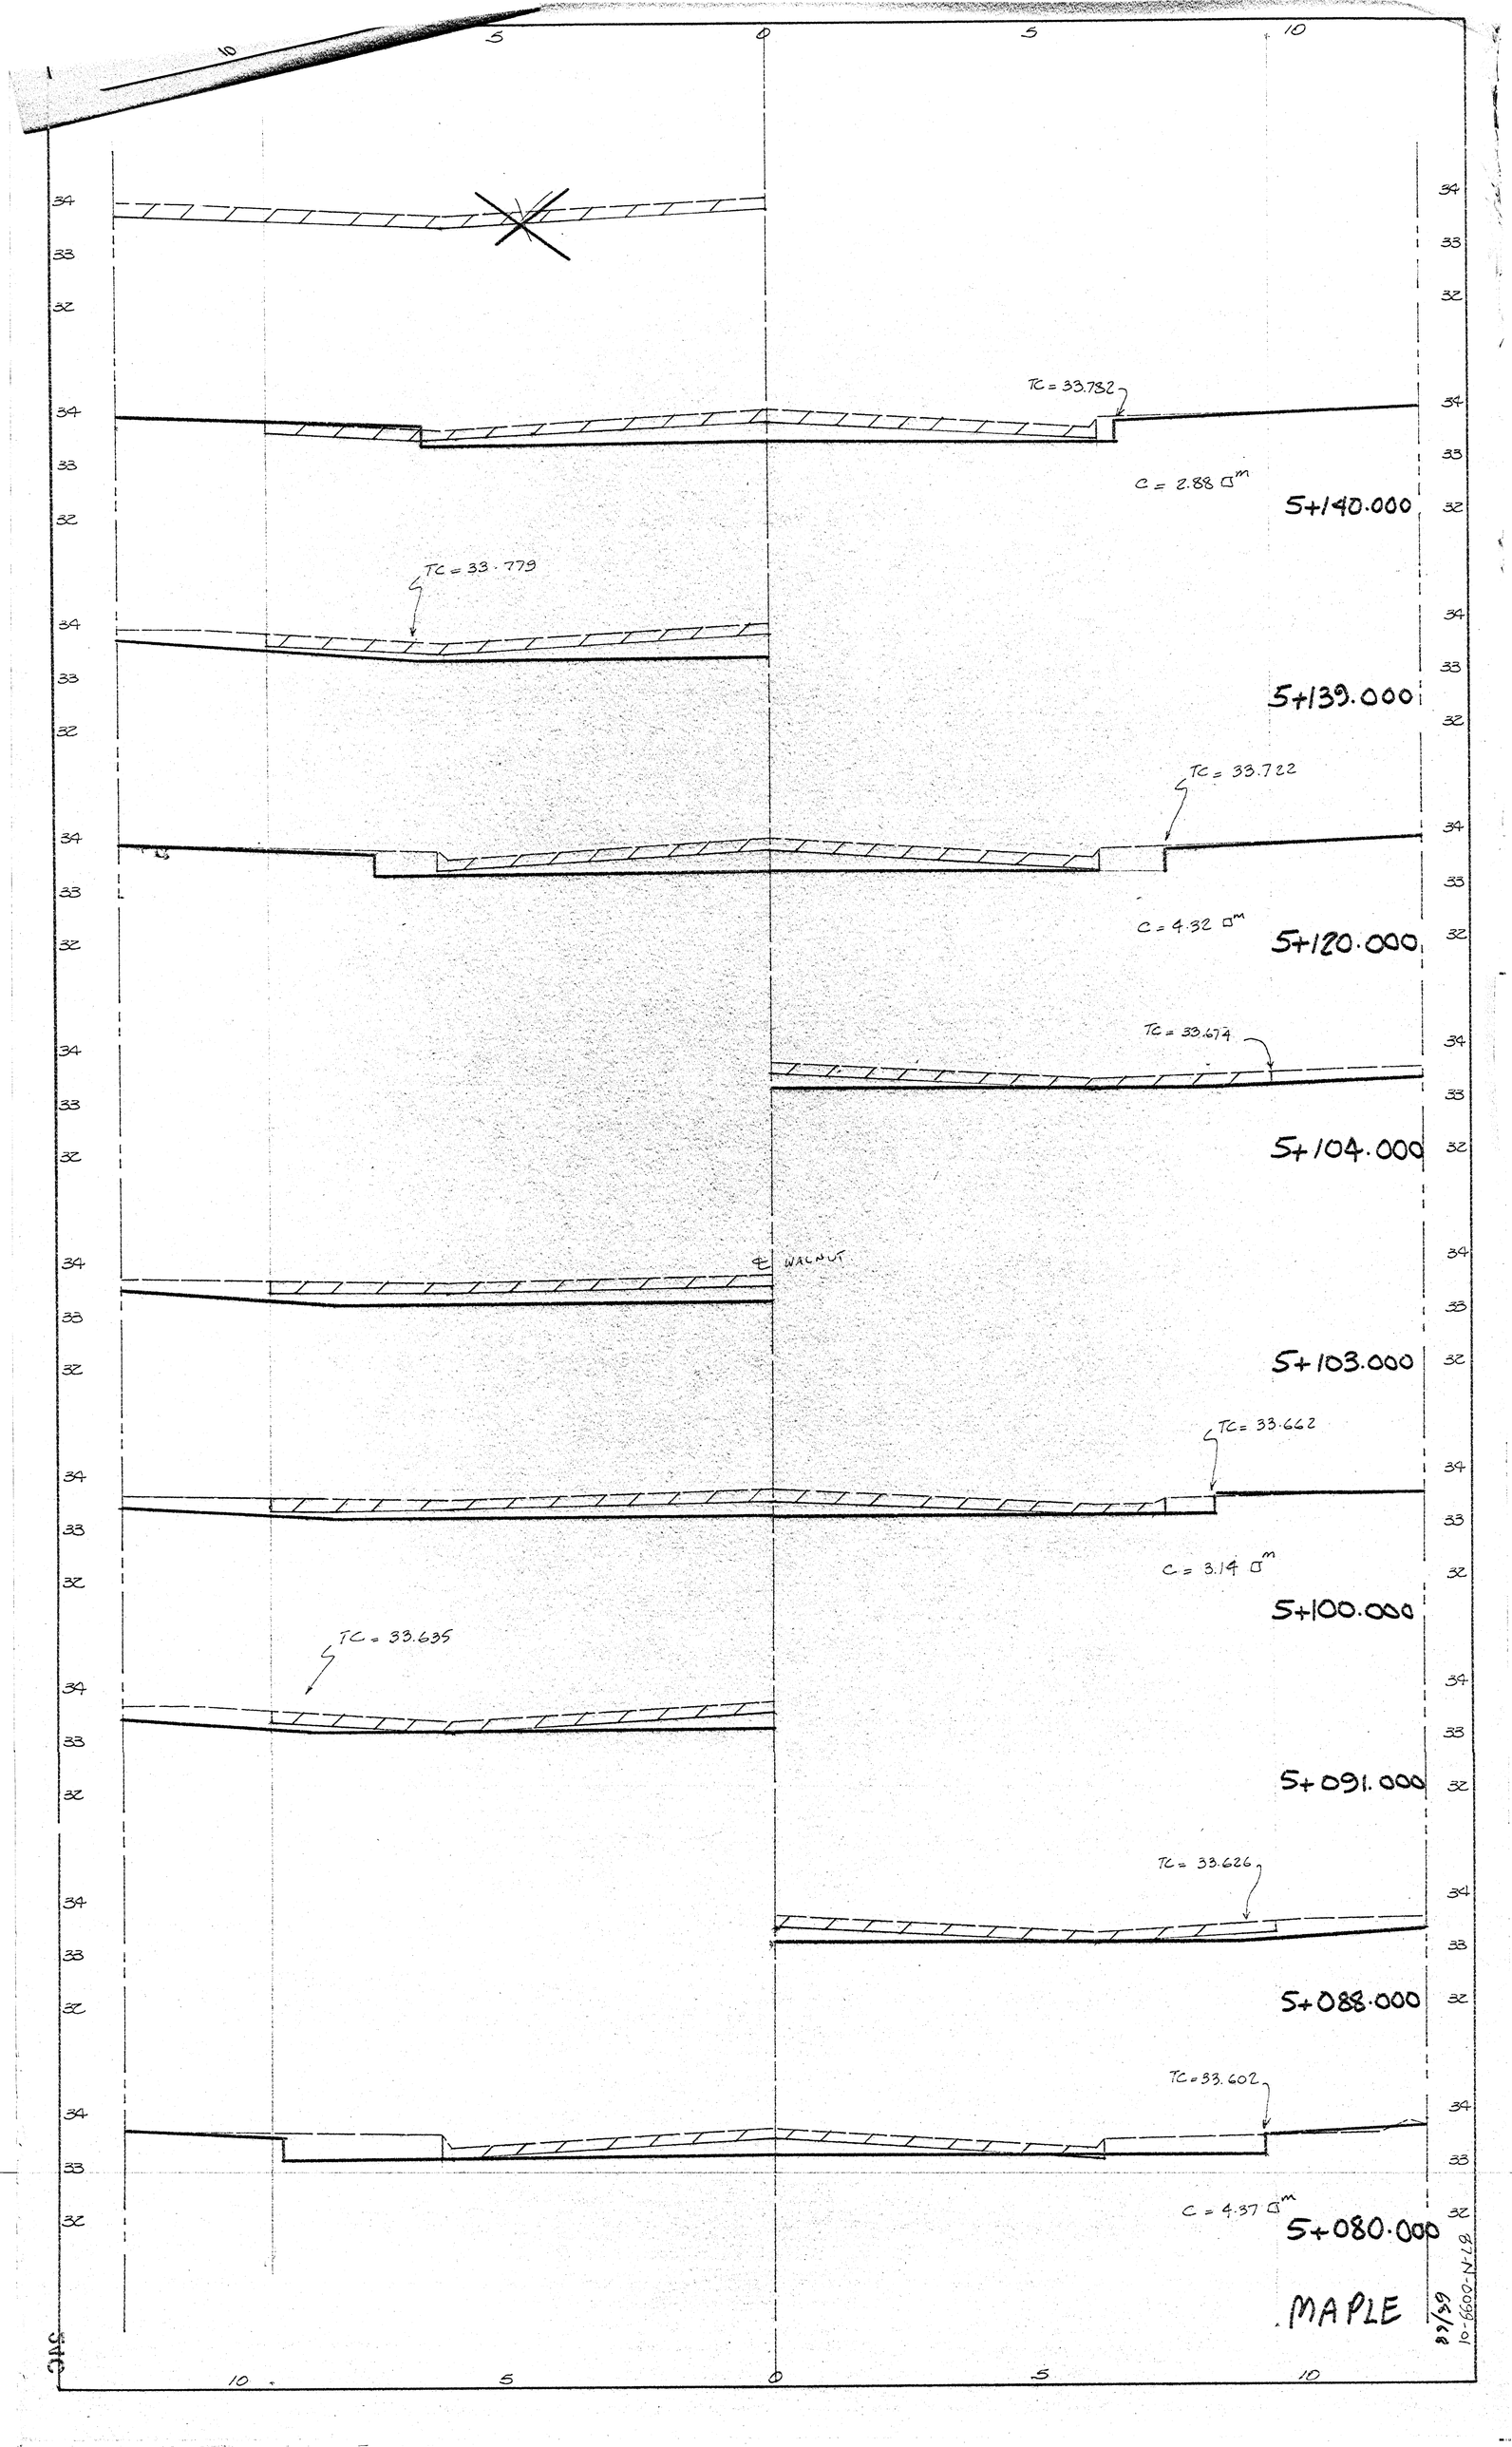

10
5
0
5
10
34
33
32
TC = 33.782
C = 2.88 cm
5+140.000
TC = 33.779
5+139.000
TC = 33.722
C = 4.32 cm
5+120.000
TC = 33.674
5+104.000
℄ WALNUT
5+103.000
TC = 33.662
C = 3.14 cm
5+100.000
TC = 33.635
5+091.000
TC = 33.626
5+088.000
TC = 33.602
C = 4.37 cm
5+080.000
MAPLE
SMC
87-N-0099-01
8/1/88