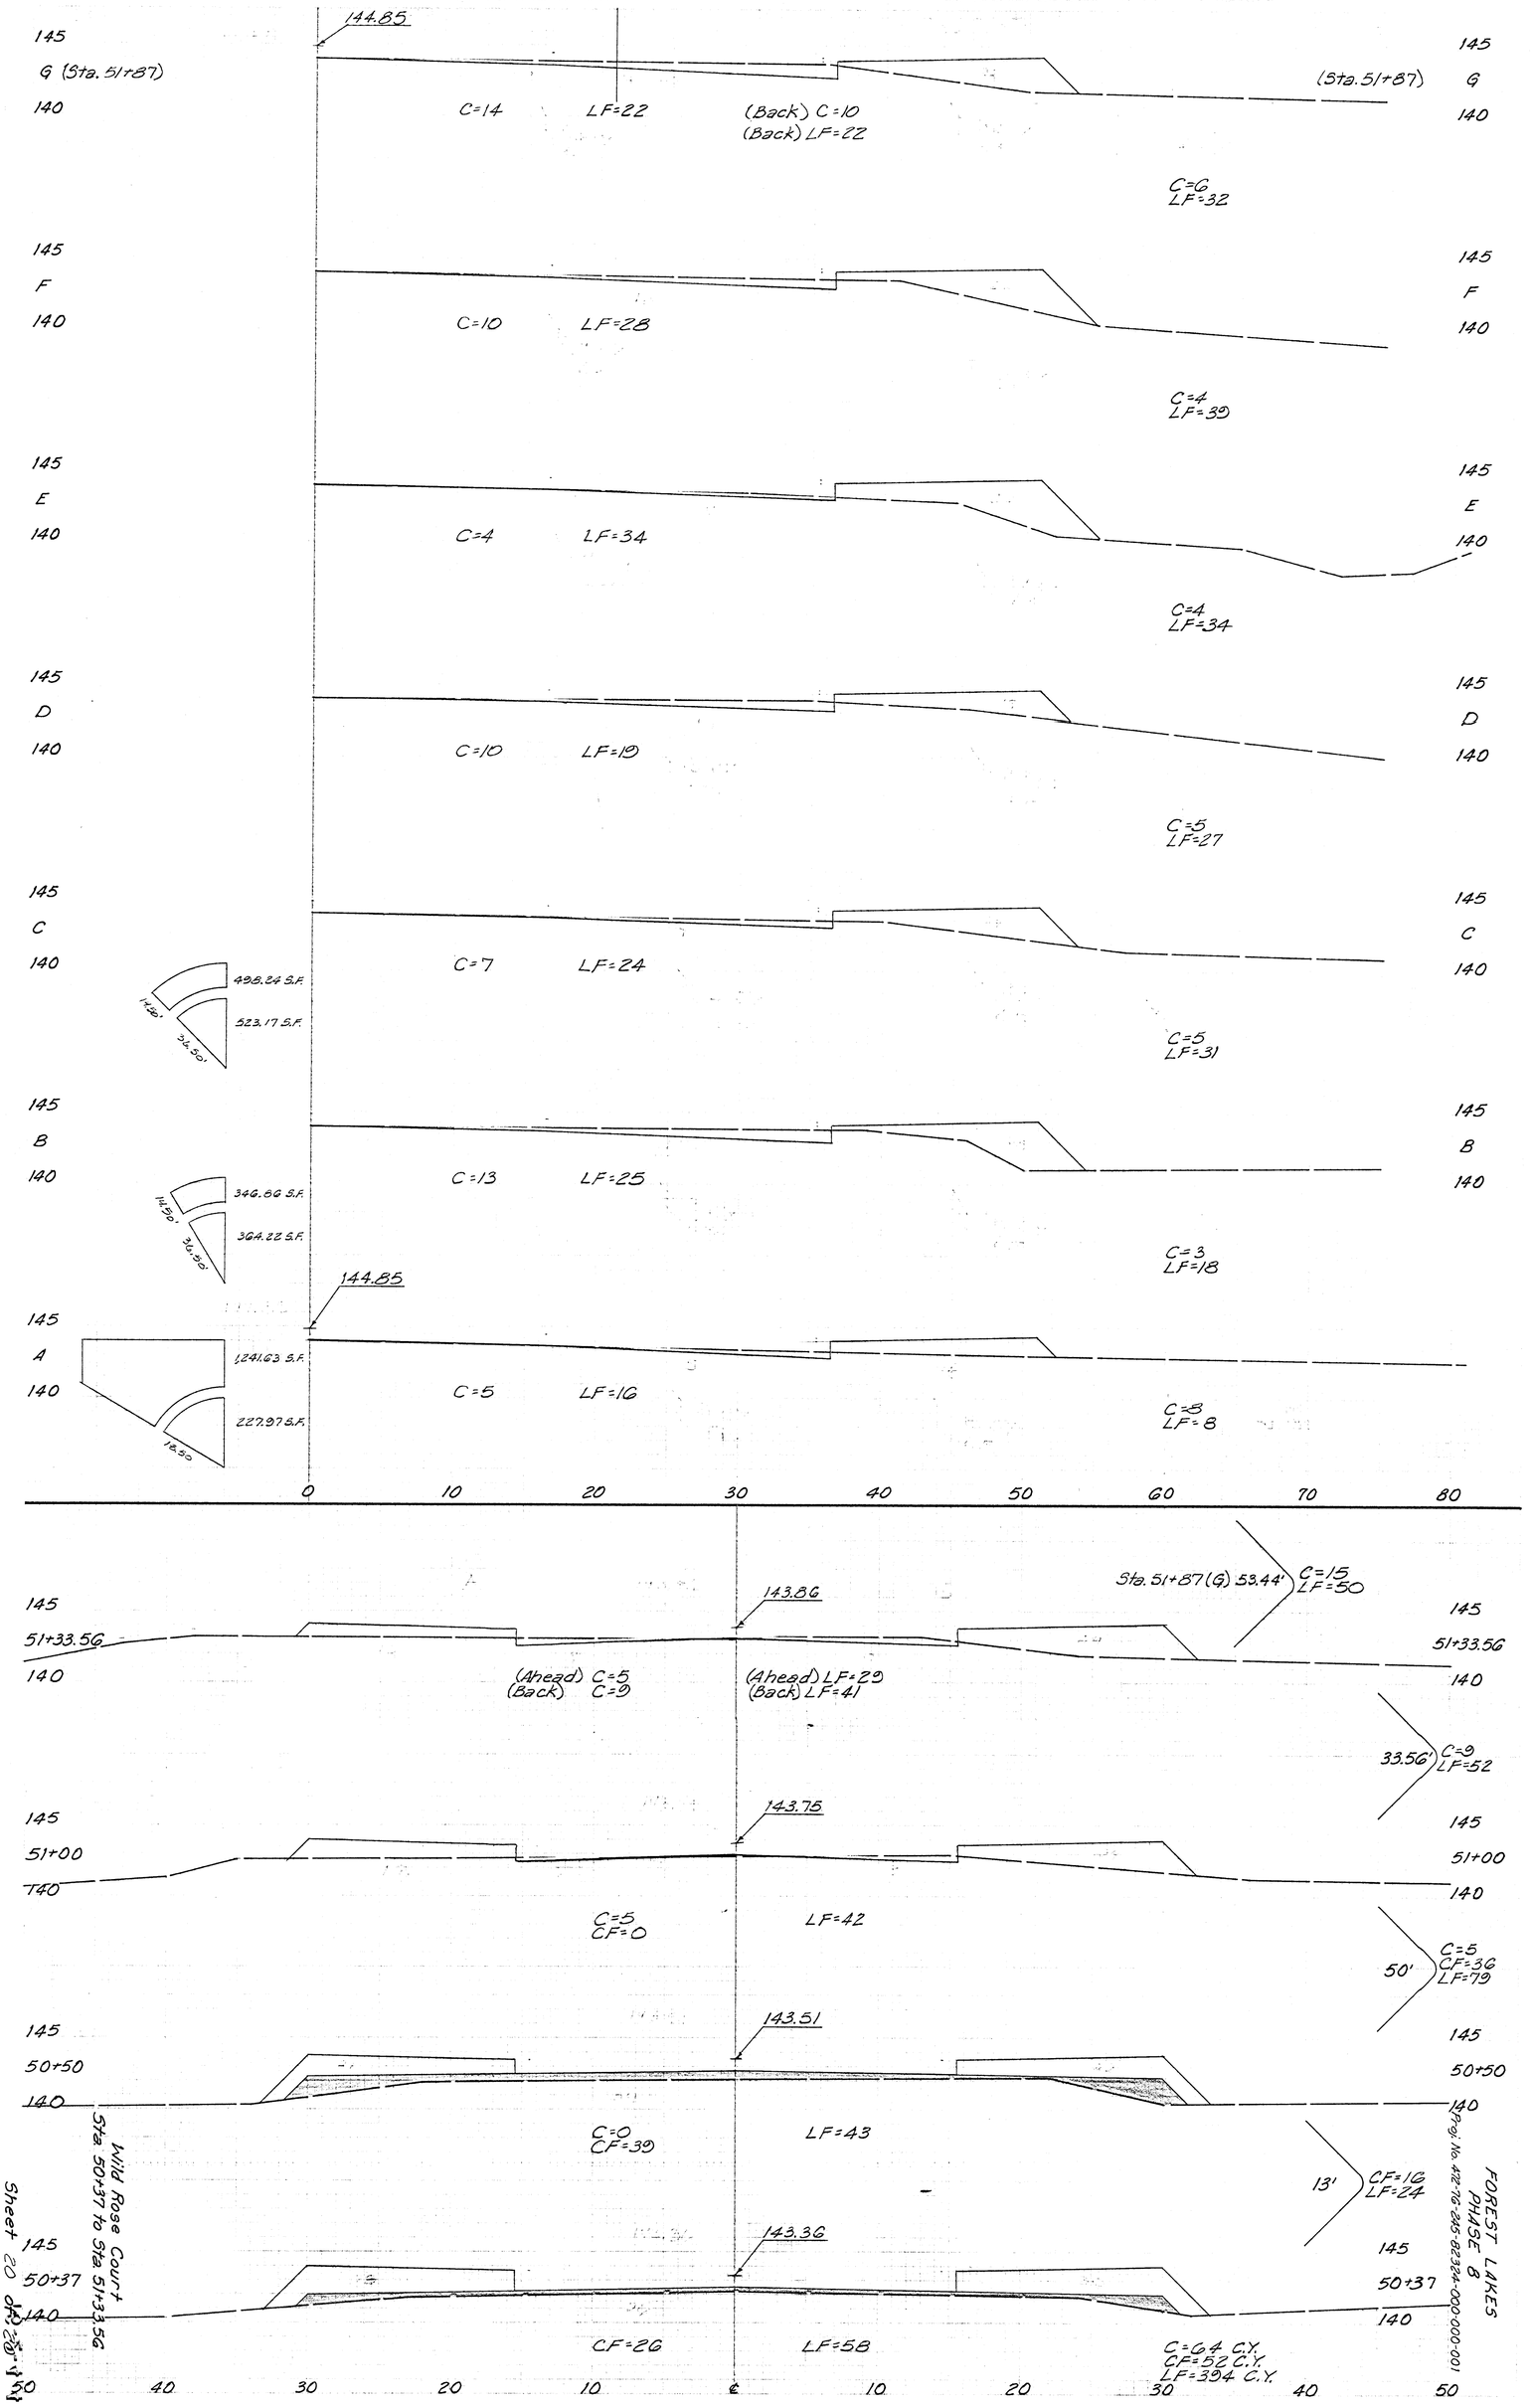

144.85
145
G (Sta. 51+87)
140
C=14
LF=22
(Back) C=10
(Back) LF=22
(Sta. 51+87)
C=6
LF=32
F
C=10
LF=28
C=4
LF=39
E
C=4
LF=34
C=4
LF=34
D
C=10
LF=19
C=5
LF=27
C
C=7
LF=24
C=5
LF=31
498.24 S.F.
523.17 S.F.
14.50'
34.50'
B
C=13
LF=25
C=3
LF=18
346.66 S.F.
364.22 S.F.
14.50'
34.50'
144.85
A
1,241.63 S.F.
227.97 S.F.
14.50
C=5
LF=16
C=8
LF=8
0
10
20
30
40
50
60
70
80
143.86
51+33.56
(Ahead) C=5
(Back) C=9
(Ahead) LF=29
(Back) LF=41
Sta. 51+87 (G) 53.44'
C=15
LF=50
33.56'
C=9
LF=52
143.75
51+00
C=5
CF=0
LF=42
50'
C=5
CF=36
LF=79
143.51
50+50
C=0
CF=39
LF=43
13'
CF=16
LF=24
143.36
50+37
CF=26
LF=58
C=6.4 C.Y.
CF=52 C.Y.
LF=394 C.Y.
Wild Rose Court
Sta 50+37 to Sta 51+33.56
Sheet 20 of 28 Sheets
FOREST LAKES
PHASE 8
App'g. No. 432-76-245-82324-000000001