
50 40 30 20 10 0 10 20 30 40 50

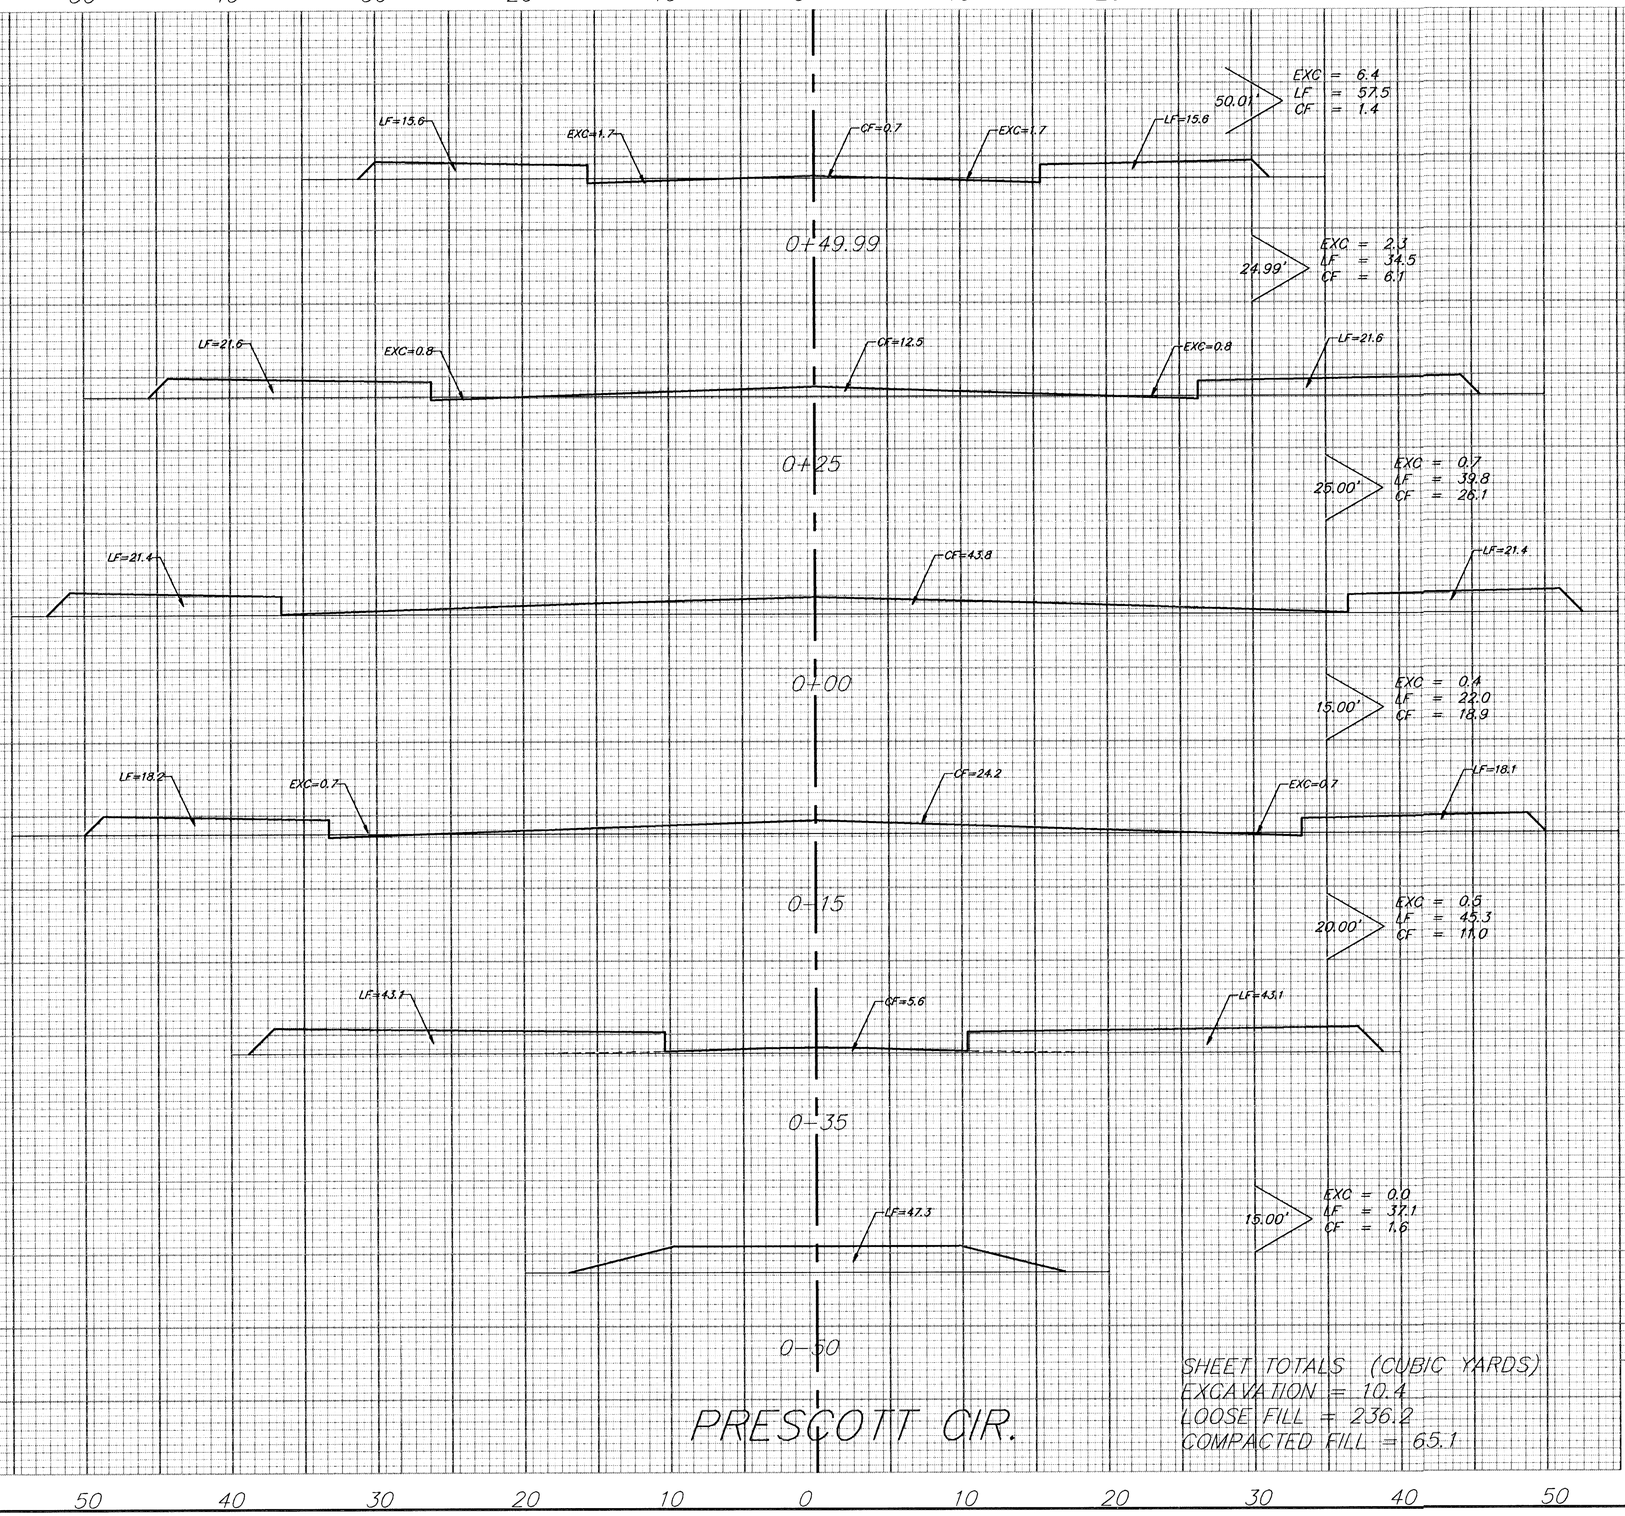

PRESCOTT CIR.

SHEET TOTALS (CUBIC YARDS)
EXCAVATION = 10.4
LOOSE FILL = 236.2
COMPACTED FILL = 65.1

50 40 30 20 10 0 10 20 30 40 50

BAUGHMAN COMPANY P. A.
ENGINEERING & SURVEYING
316/262-7271 • 315 ELLIS • WICHITA, KANSAS 67211

REV.

PROJECT NUMBER
472-76-245-82726-000-000-001

SHEET 19/21