
FHWA REG NO.	STATE	PROJECT NO.	YEAR	SHEET NO.	SHEETS
7	KANSAS	472-83084	2000	43	58

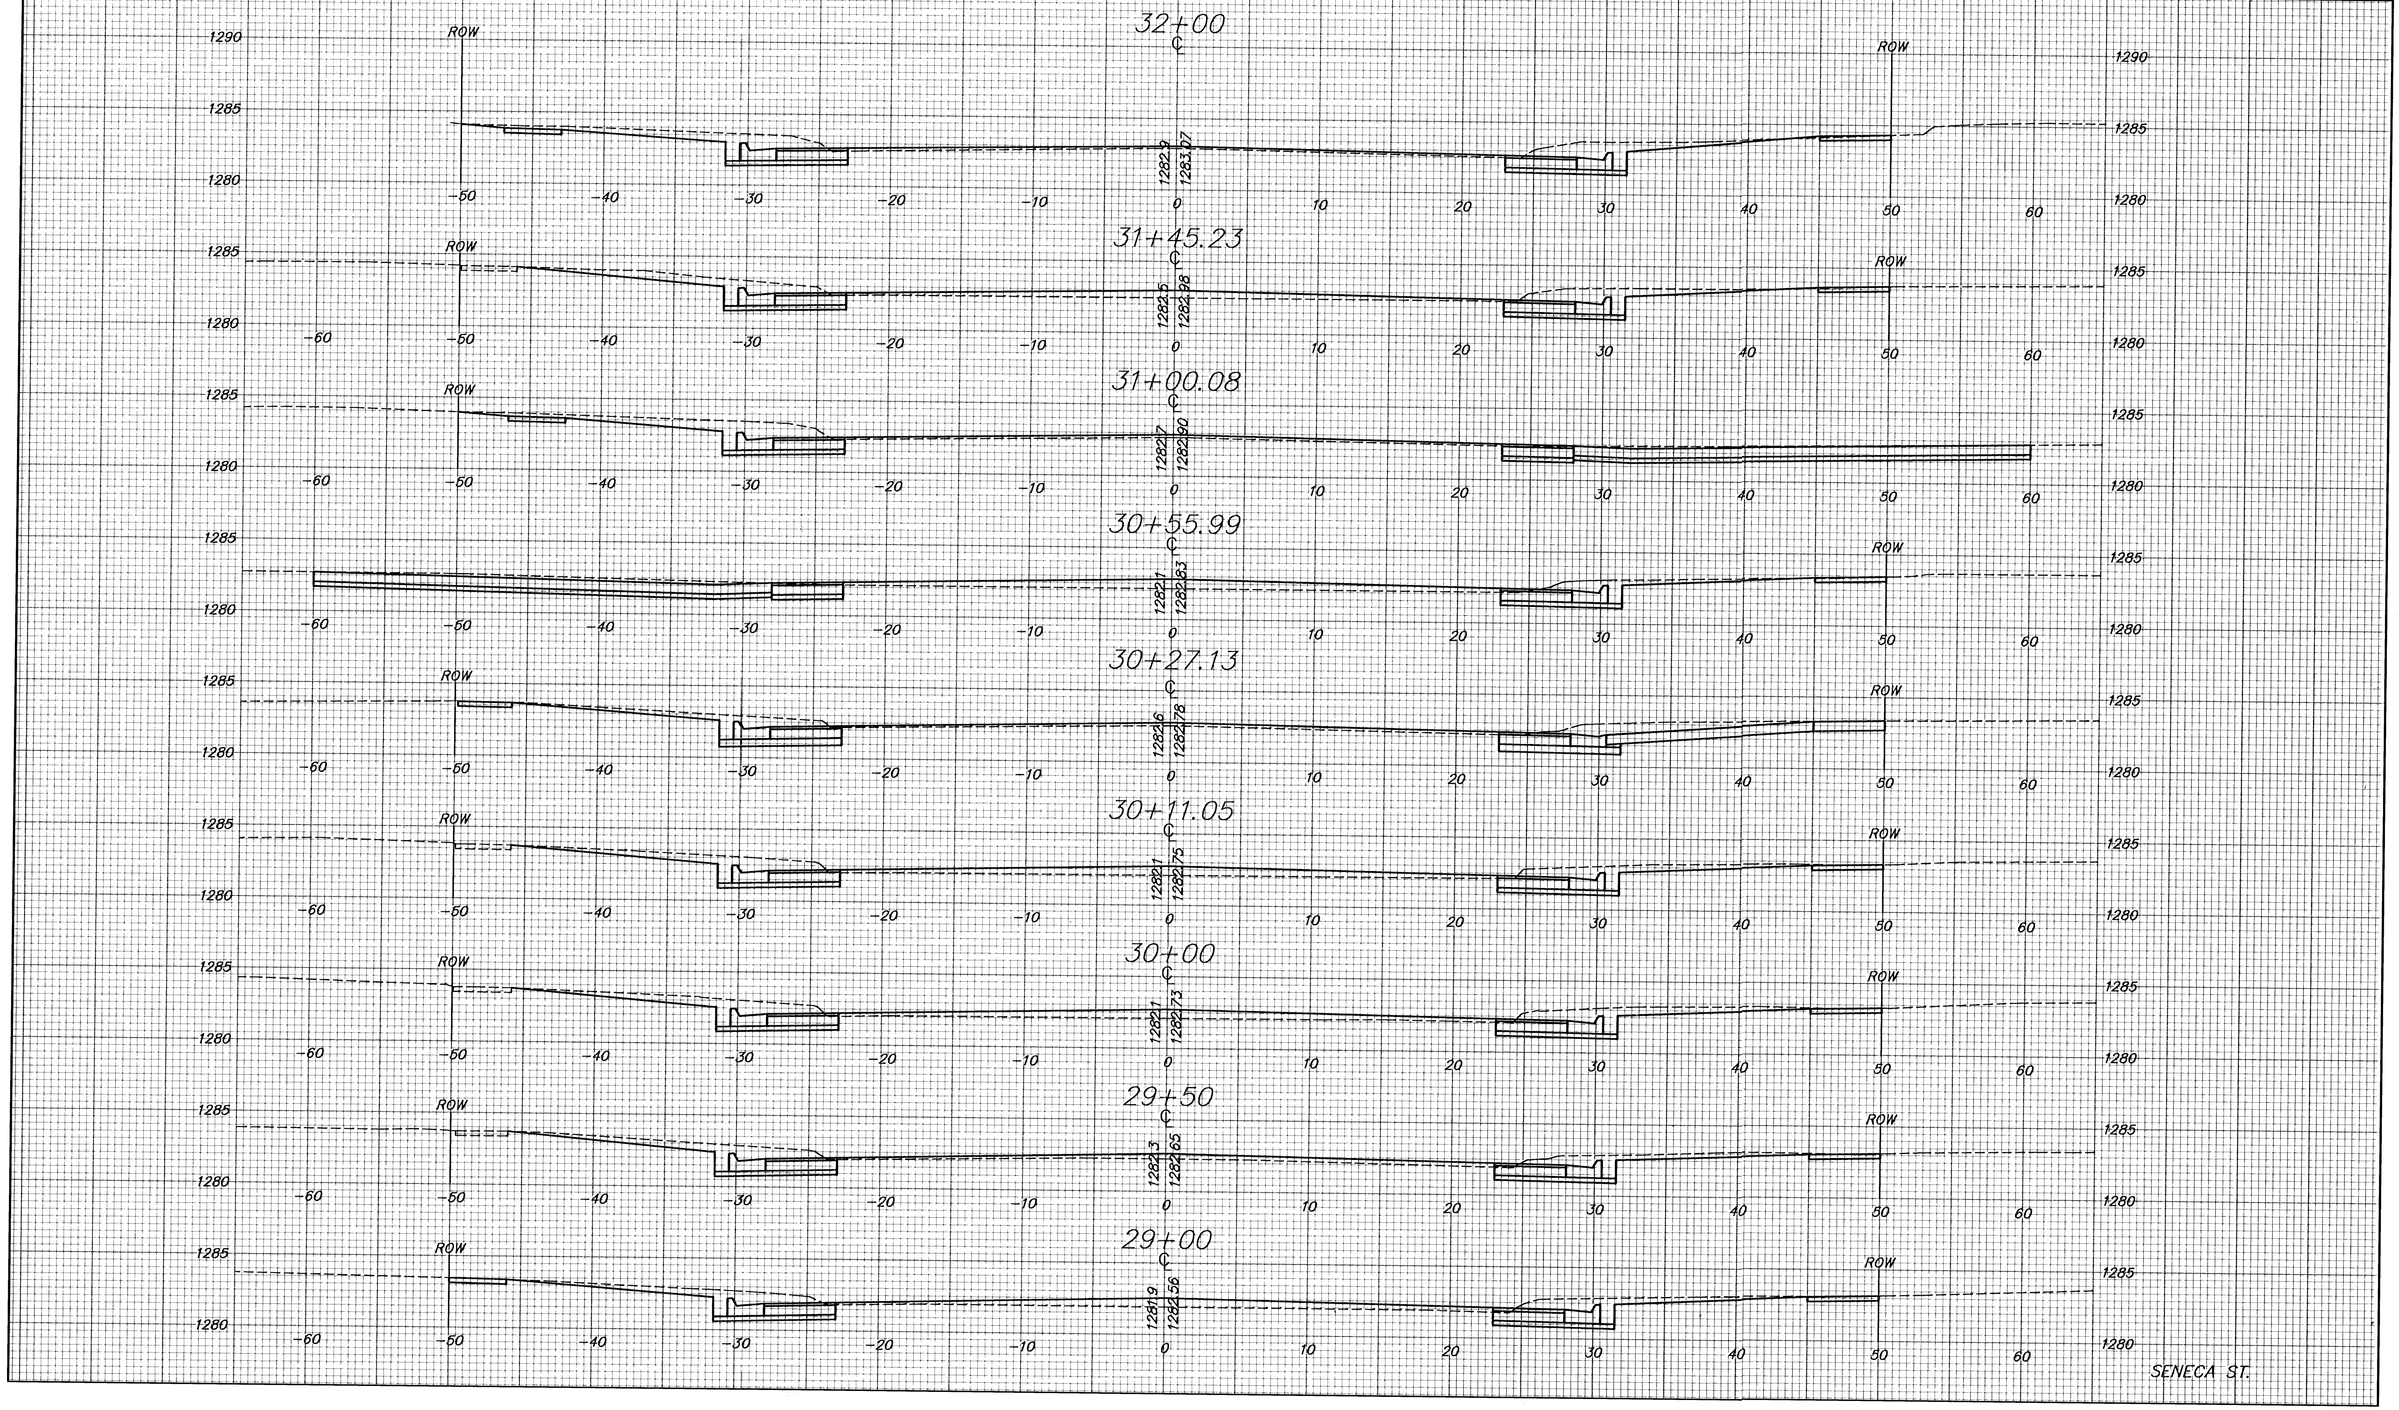

H:\CIVIL\SENECA\94005-21\XSECT\94005XS3.DWG Mon May 01 17:44:49 2000