
FHWA REG NO.	STATE	PROJECT NO.	YEAR	SHEET NO.	SHEETS
7	KANSAS	472-83084	2000	45	58

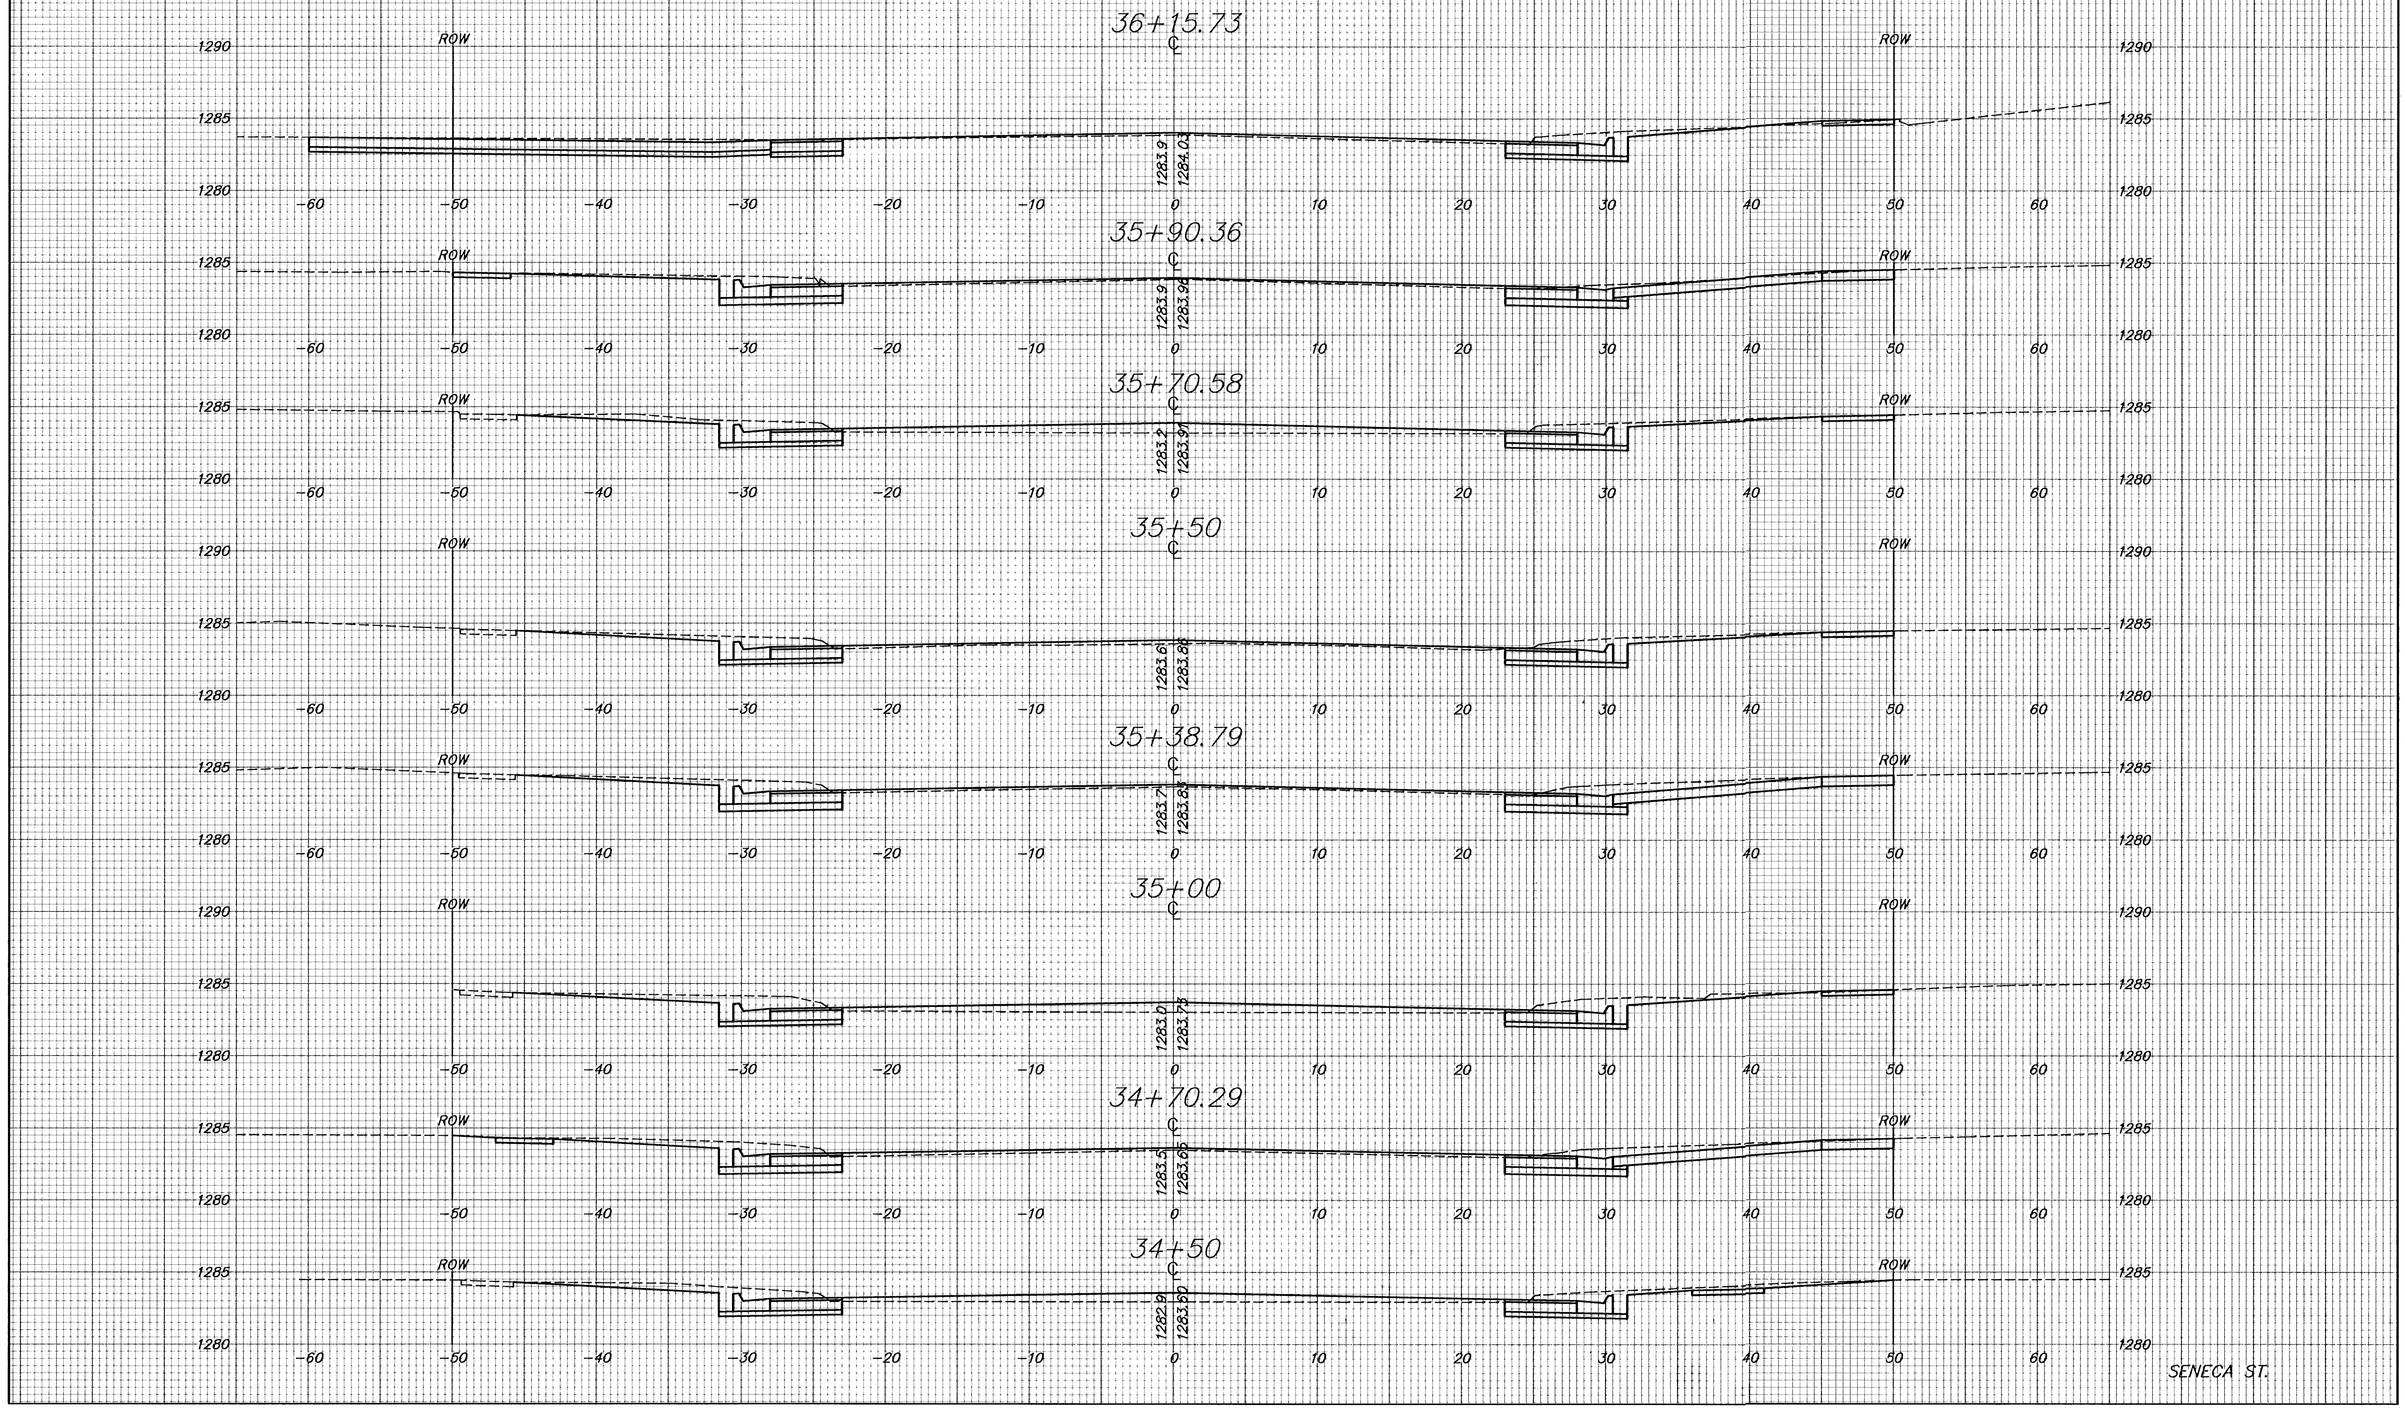

H:\CIVIL\SENECA\94005-01\SECT\94005X55.DWG Mon May 01 17:47:06 2000