
FHWA REG NO.	STATE	PROJECT NO.	YEAR	SHEET NO.	SHEETS
7	KANSAS	472-83084	2000	46	58

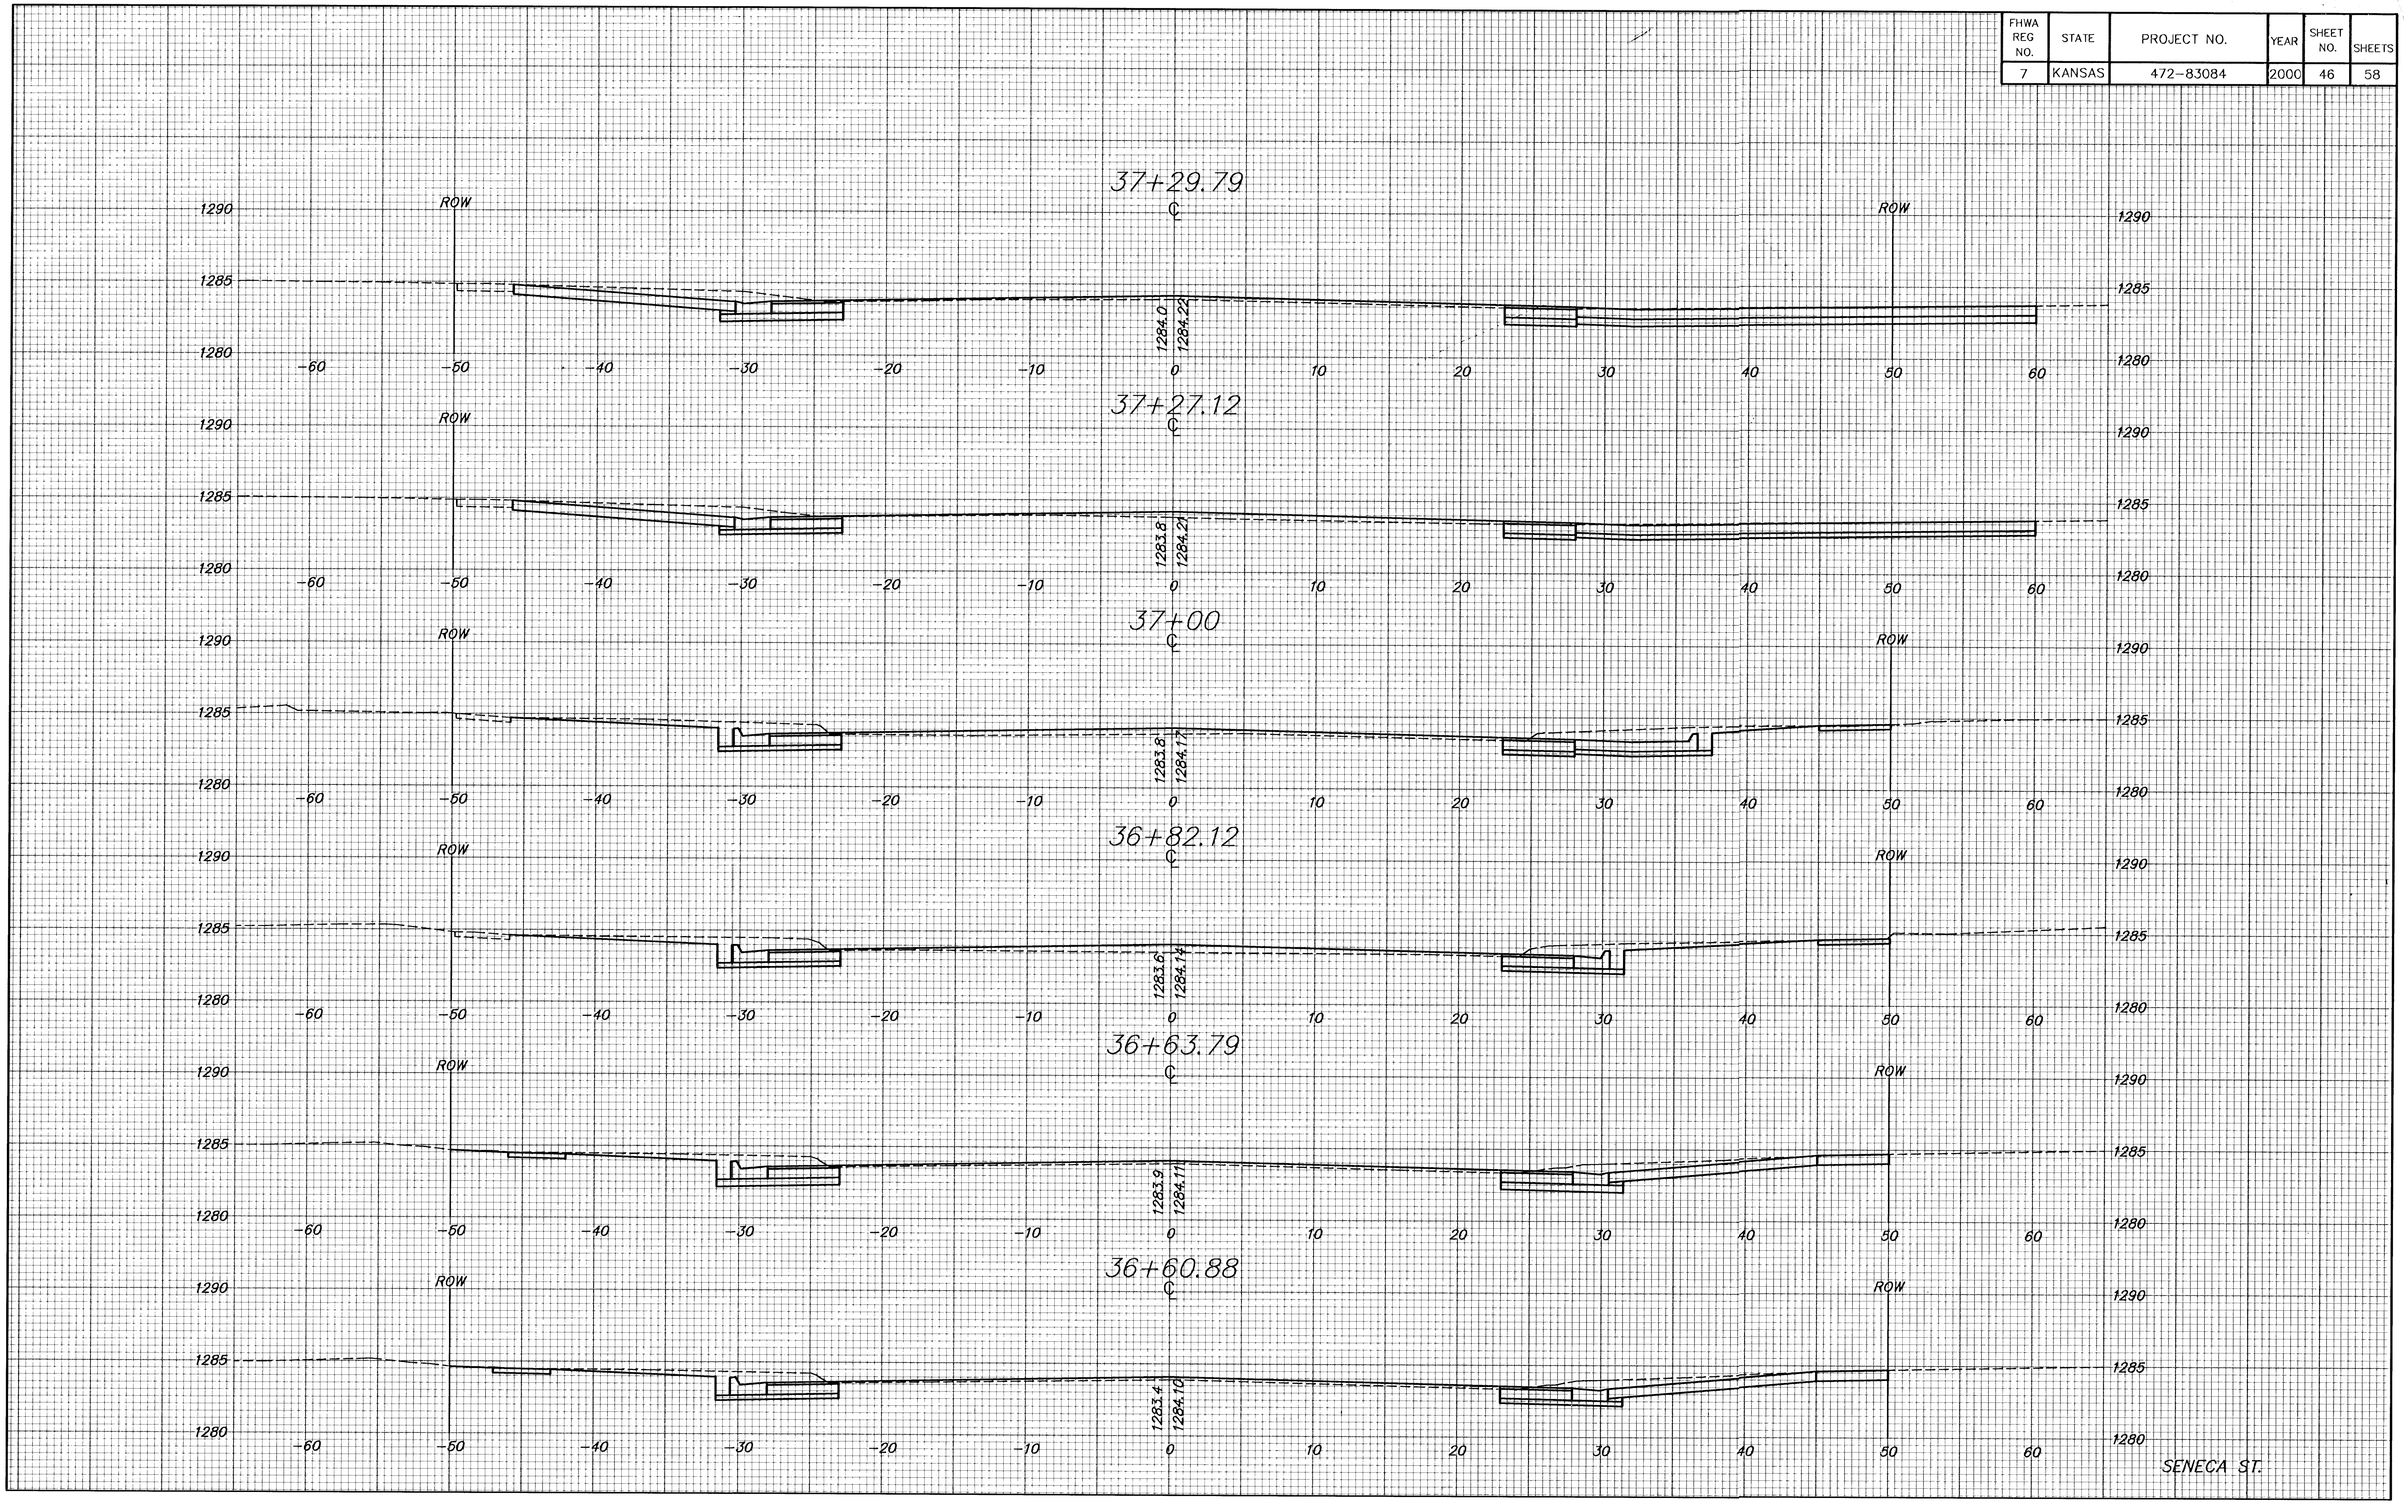

H:\Civil\SENECA\94005-2\XSECT\94005X56.DWG Mon May 01 17:57:18 2000