
FHWA REG NO.	STATE	PROJECT NO.	YEAR	SHEET NO.	SHEETS
7	KANSAS	472-83084	2000	49	58

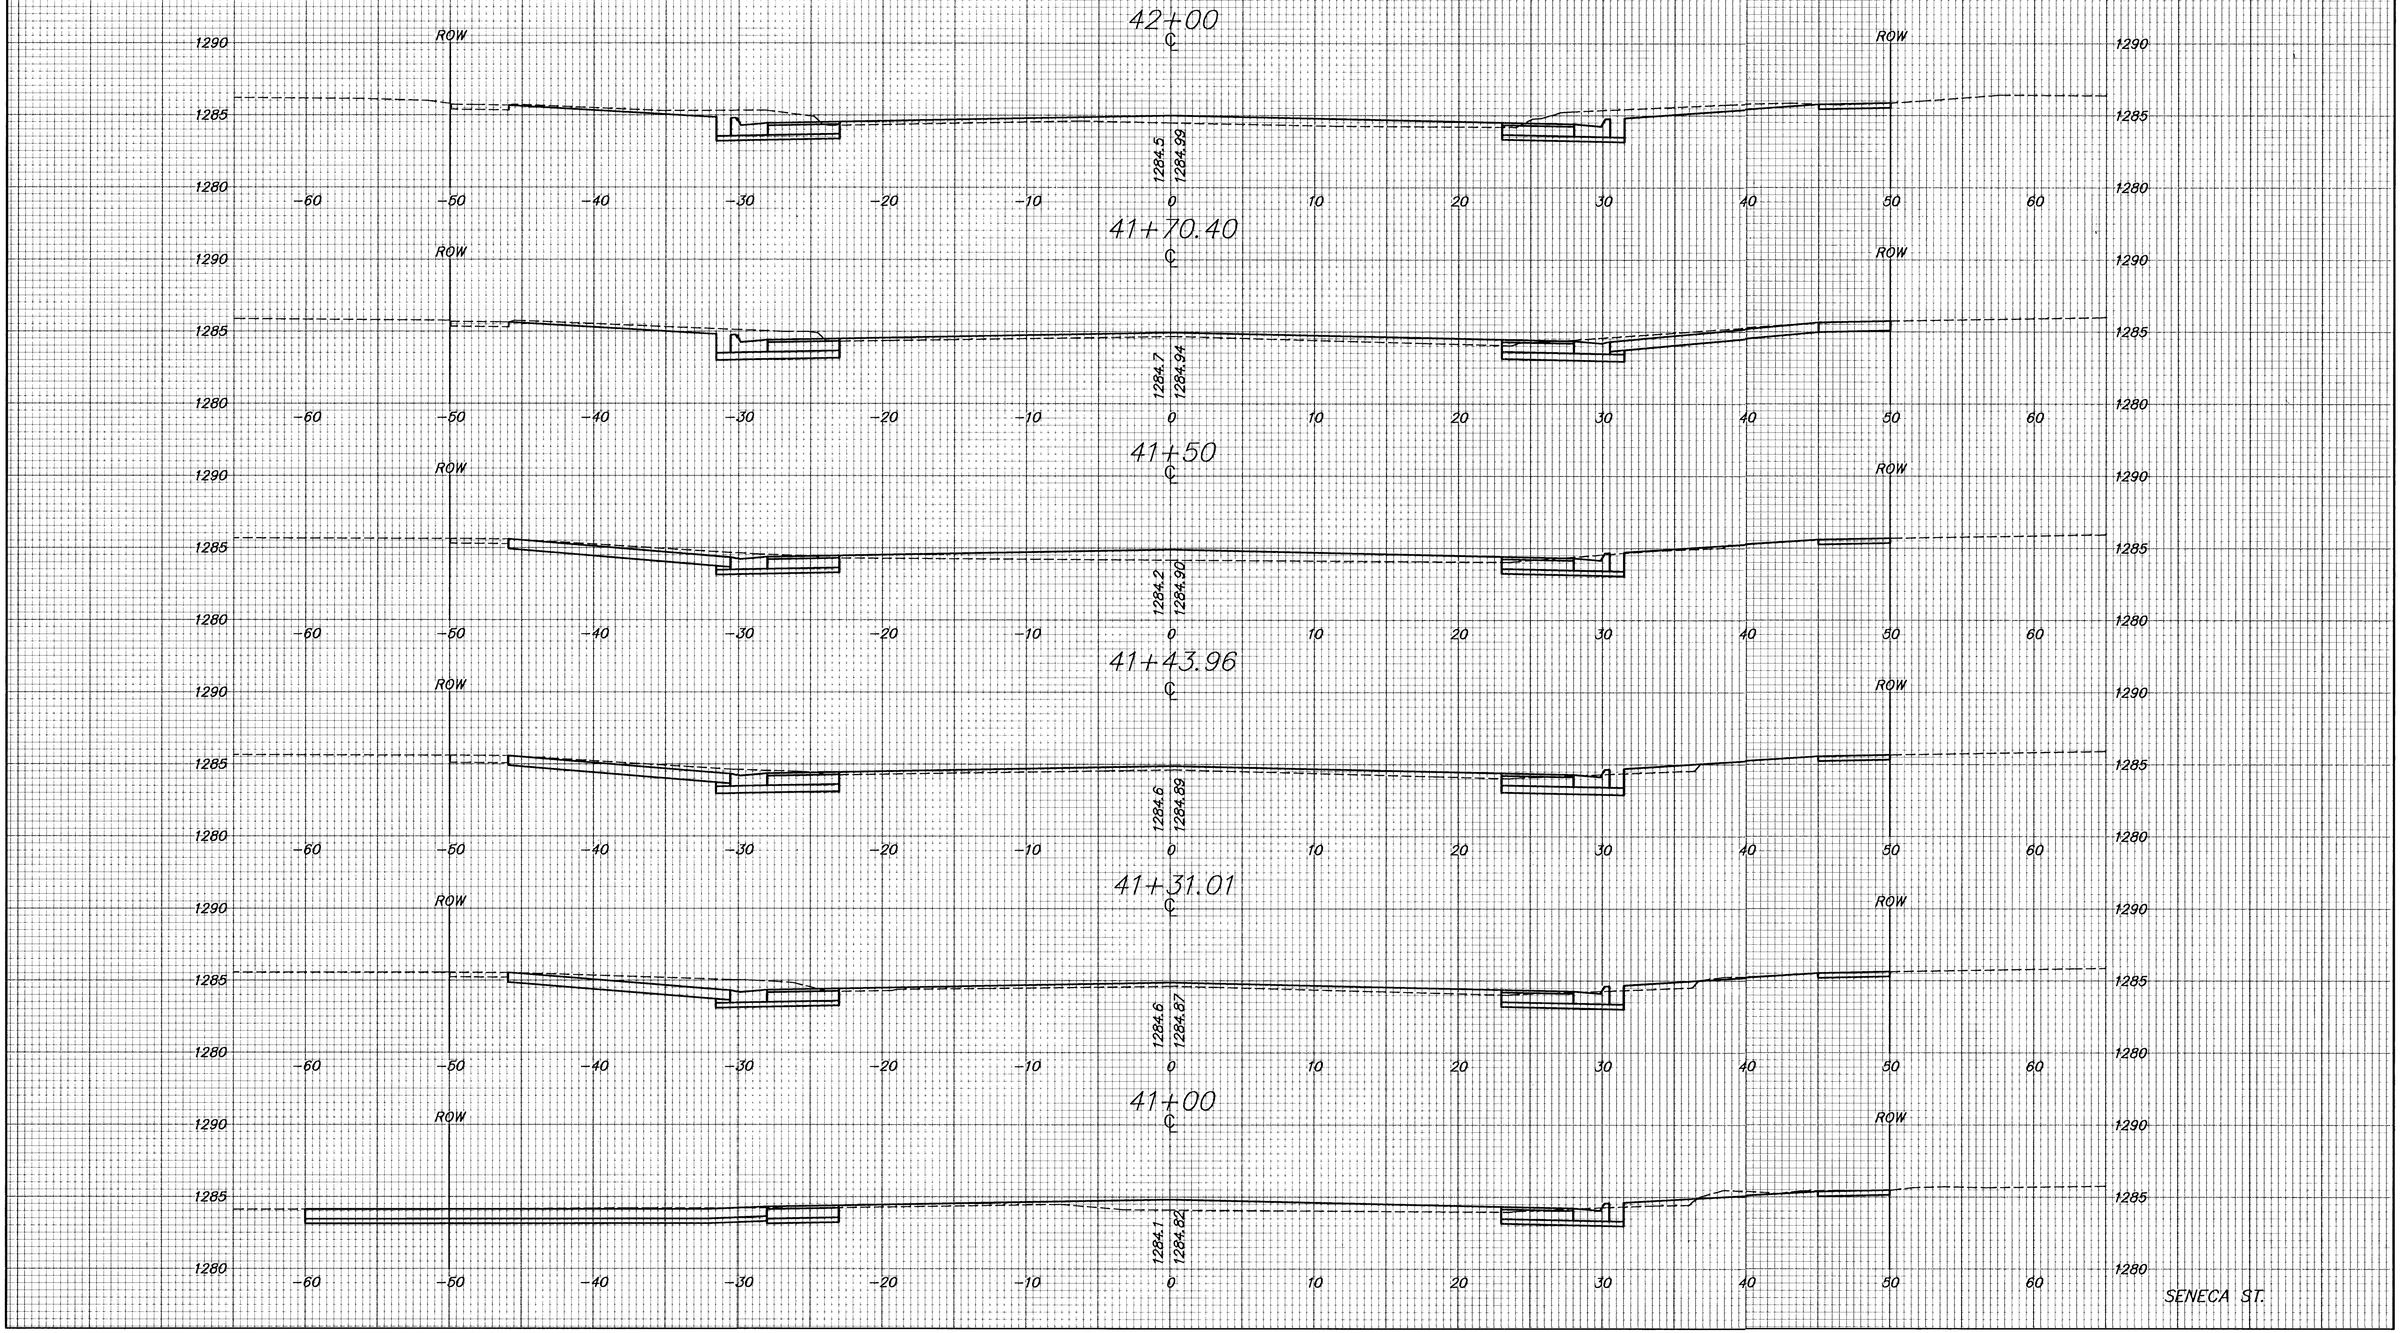

H:\CIVIL\SENECA\94005-21\SECT\94005XSS.DWG Mon May 01 17:58:28 2000