
FHWA REG NO.	STATE	PROJECT NO.	YEAR	SHEET NO.	SHEETS
7	KANSAS	472-83084	2000	51	58

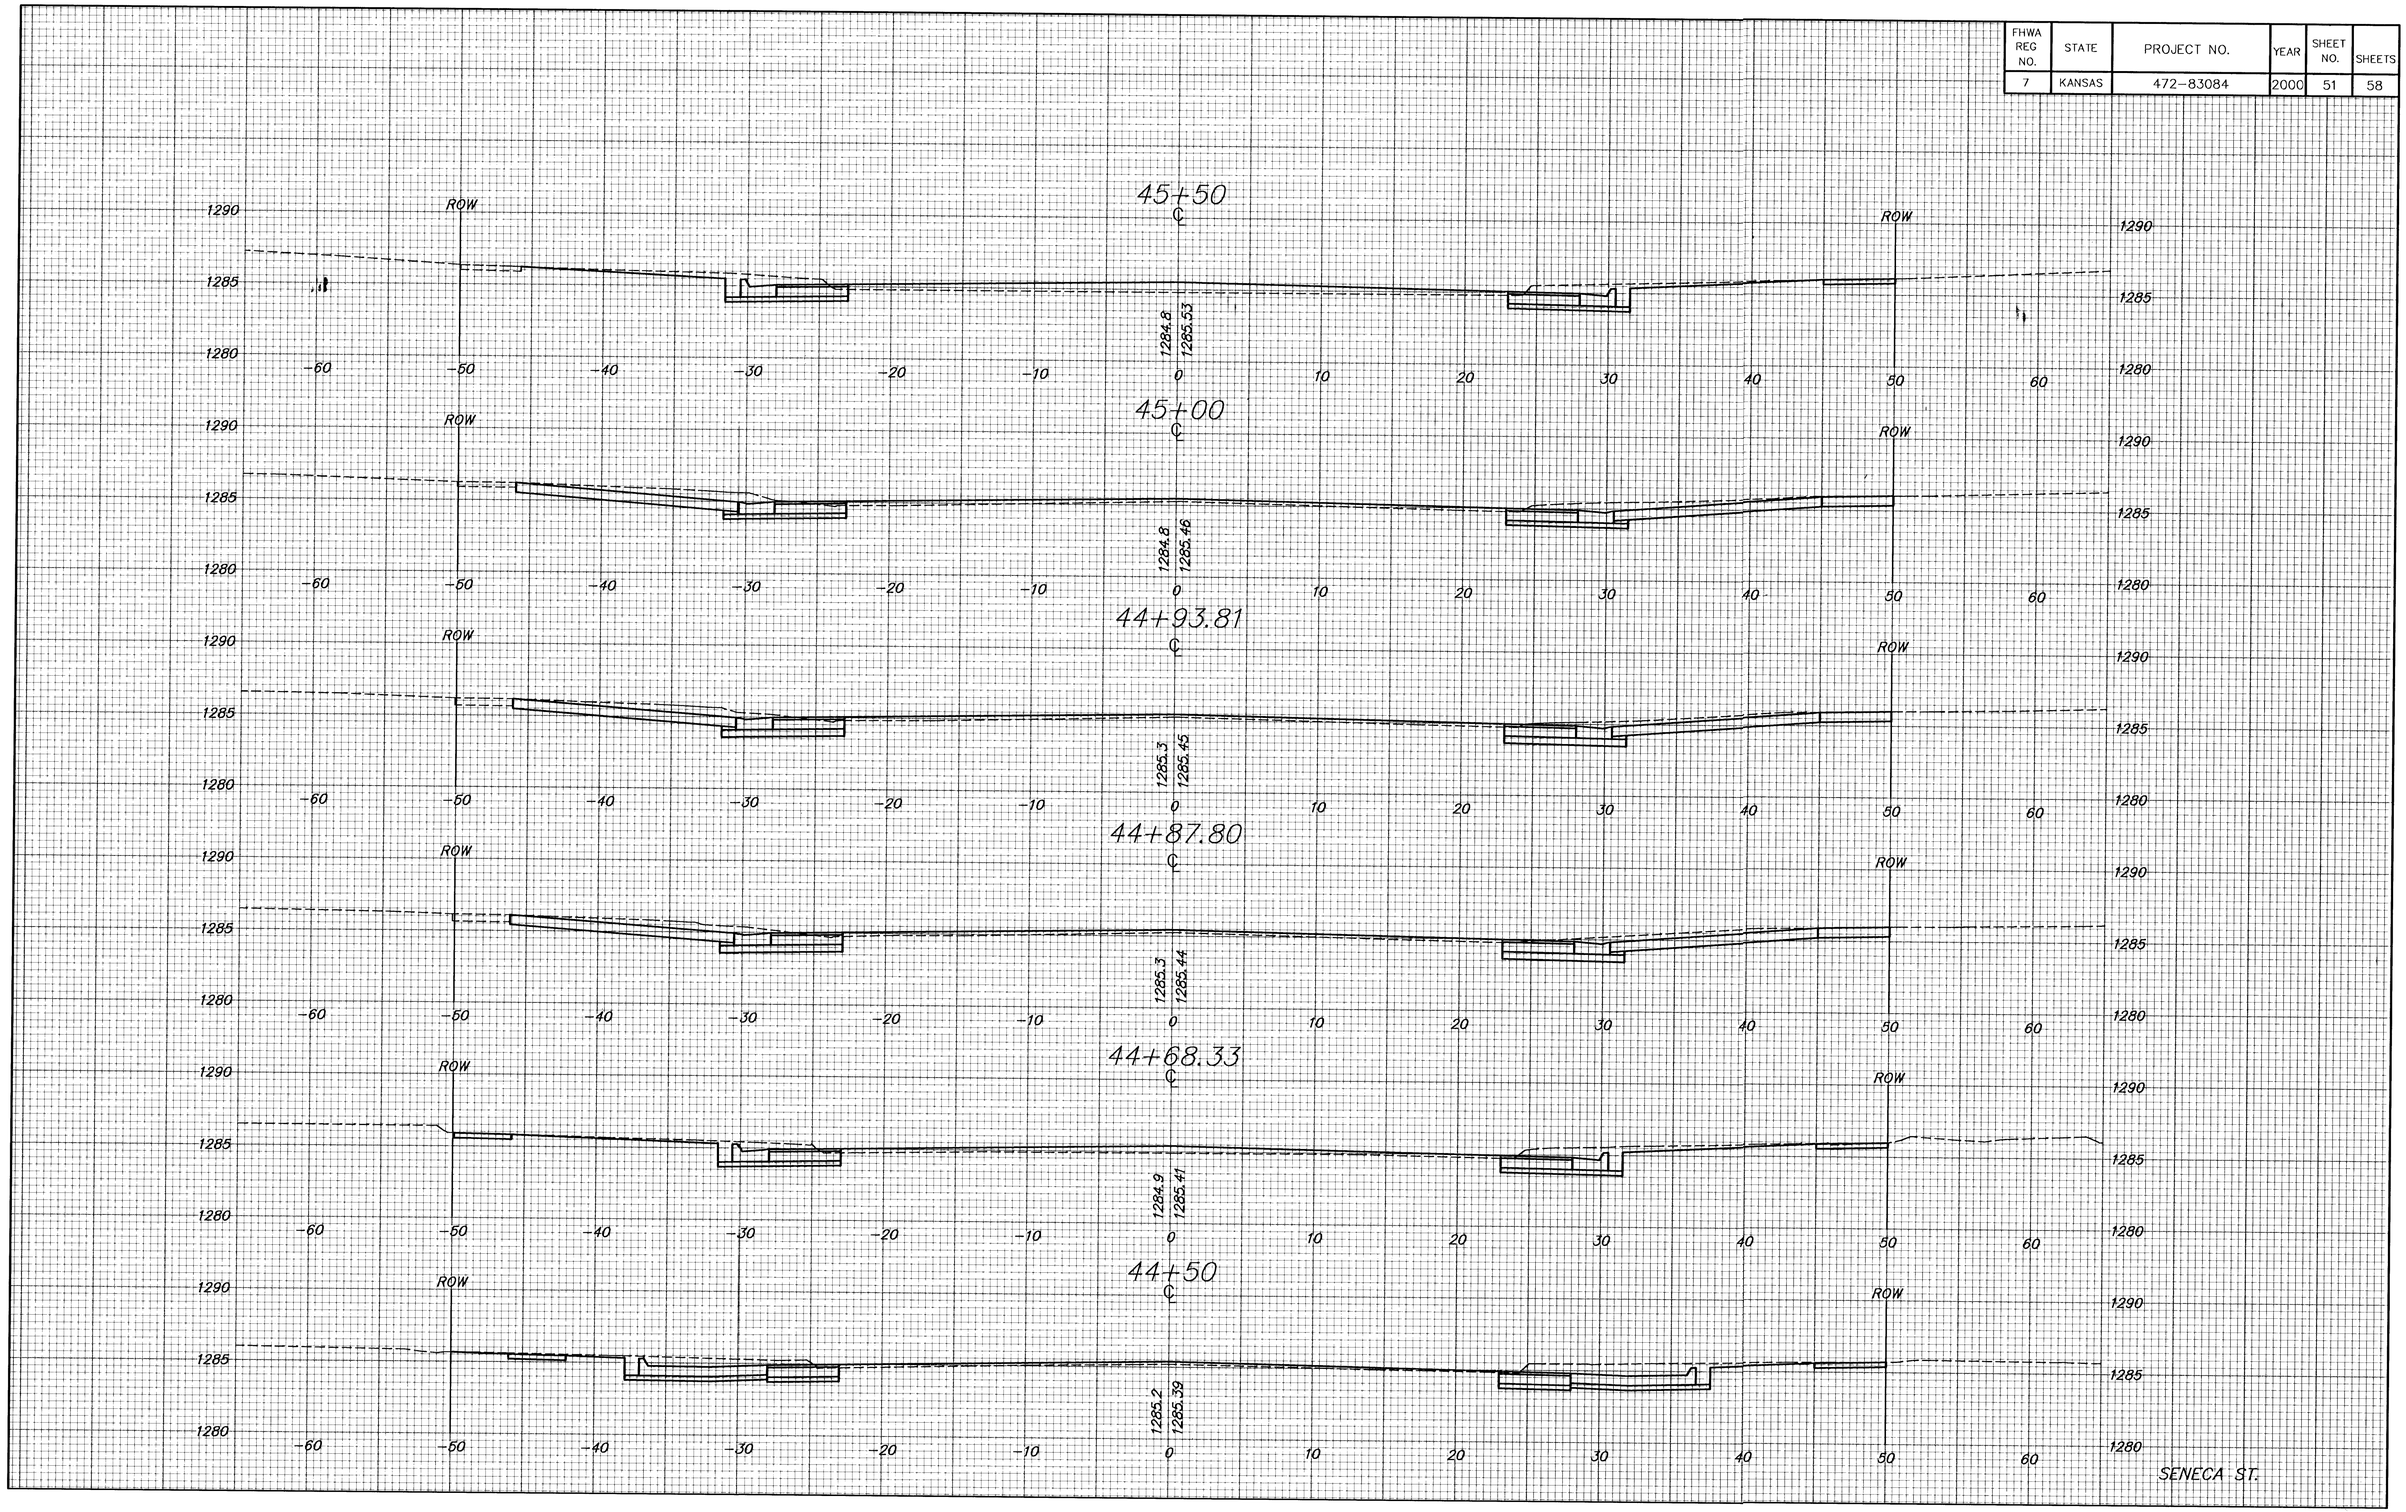

H:\CIVIL\SENECA\9405-2\XSECT\9405XS11.DWG Mon May 01 18:00:51 2000