
Tara Falls Court (North)

STATION	AREAS Square Feet CUT	AREAS Square Feet FILL	VOLUMES Cubic Yards CUT	VOLUMES Cubic Yards FILL	CUMULATIVE VOLUMES Cubic Yards CUT	CUMULATIVE VOLUMES Cubic Yards FILL
37.34	1.1	33.5				
50	0.4	37.2	0.3	15.8	0.3	15.8
100	0.0	56.9	0.4	87.1	0.7	102.9
150	0.0	73.2	0.0	120.4	0.7	223.3
200	0.0	63.2	0.0	126.3	0.7	349.5
250	0.0	54.9	0.0	109.3	0.7	458.9
300	0.4	48.5	0.3	95.7	1.1	554.5
350	1.0	43.2	1.3	84.9	2.3	639.4
395.23	2.0	37.2	2.5	67.3	4.9	706.7
420.22	3.9	52.3	2.7	43.7	7.6	750.4
445.22	7.3	70.7	5.2	59.2	12.8	809.7
465	6.7	54.9	5.1	46.0	17.9	855.7
480.72	2.9	60.9	2.8	33.7	20.7	889.4
495	0.0	0.0	0.8	16.1	21.5	905.5

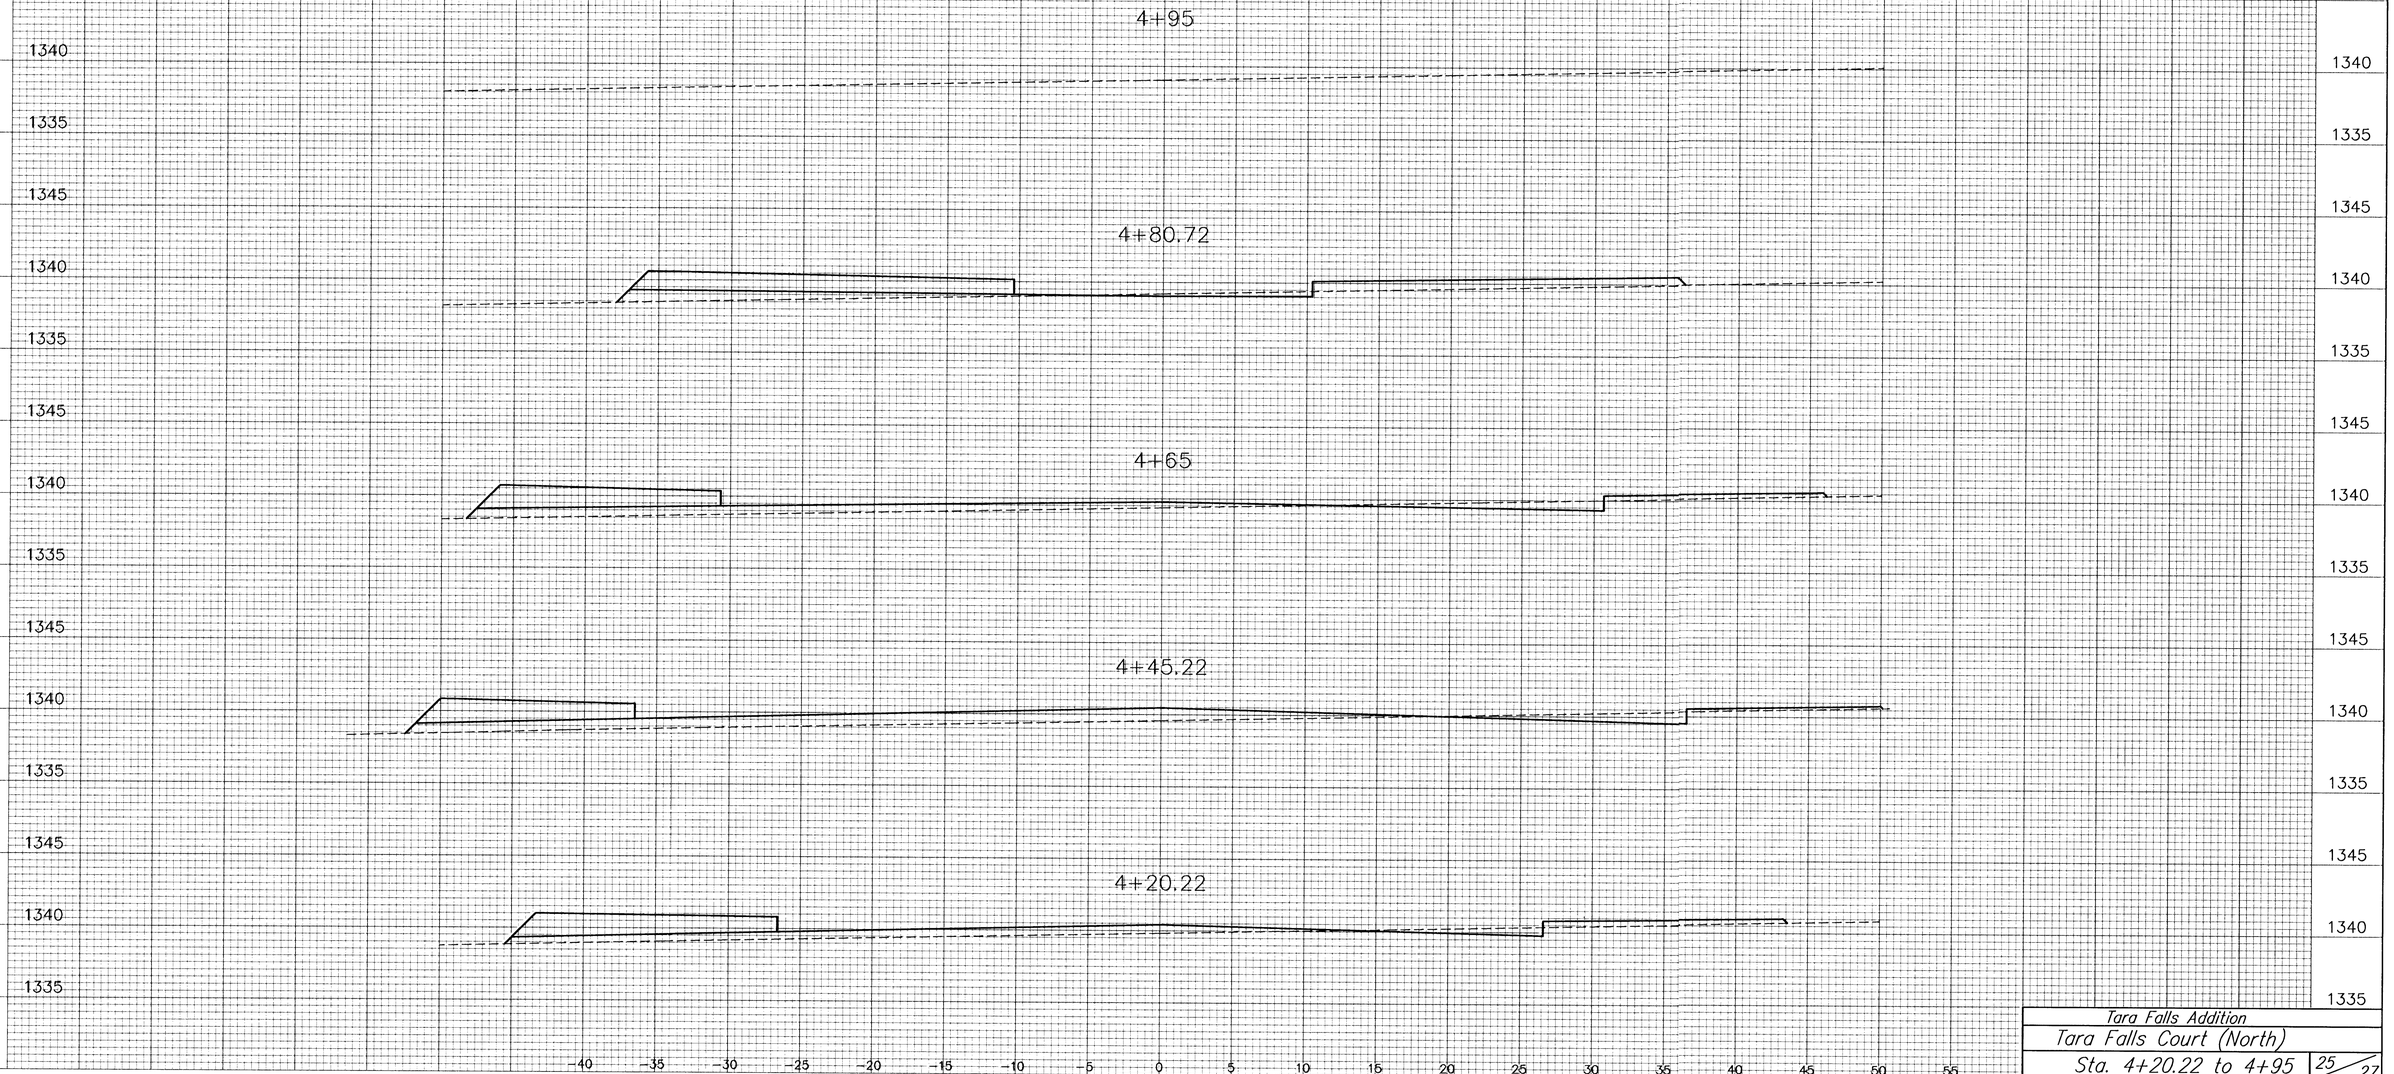

Tara Falls Addition
Tara Falls Court (North)
Sta. 4+20.22 to 4+95
25 / 27