




22.45'
EXC = 18.6
LF = 3.6
CF = 0.3

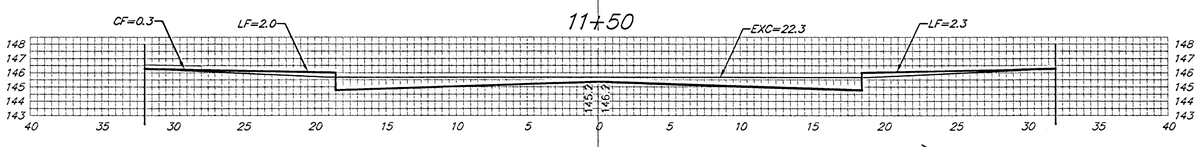


26.59'
EXC = 22.0
LF = 4.2
CF = 0.3

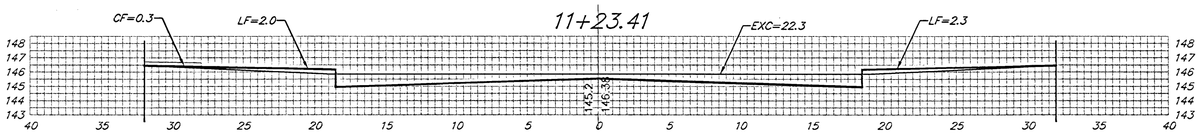


30.72'
EXC = 25.1
LF = 3.6
CF = 0.4

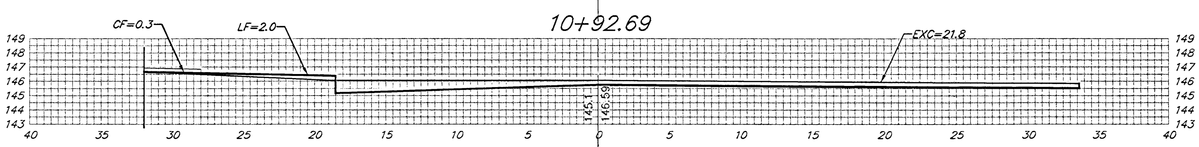


30.69'
EXC = 25.1
LF = 3.6
CF = 0.4

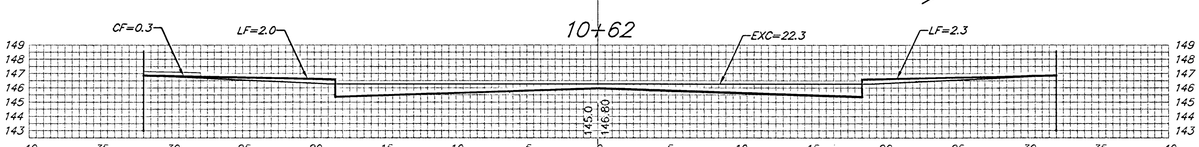


12.00'
EXC = 9.9
LF = 1.9
CF = 0.1

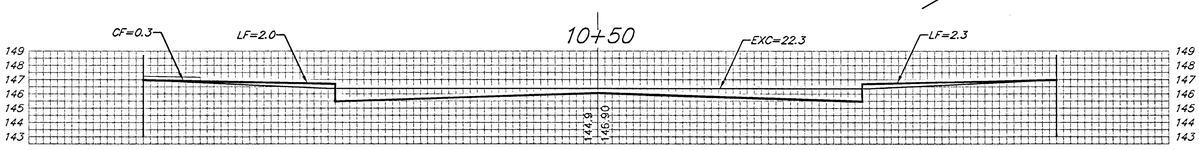


50.00'
EXC = 41.4
LF = 8.0
CF = 0.6

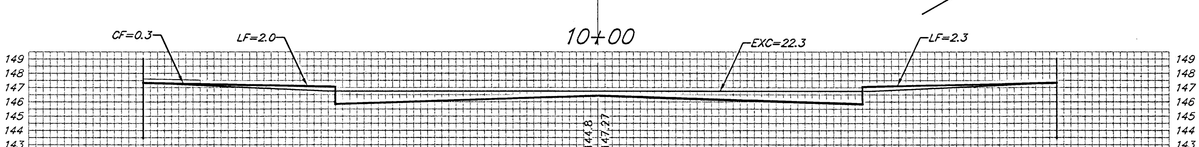

50.00'
EXC = 41.4
LF = 8.0
CF = 0.6

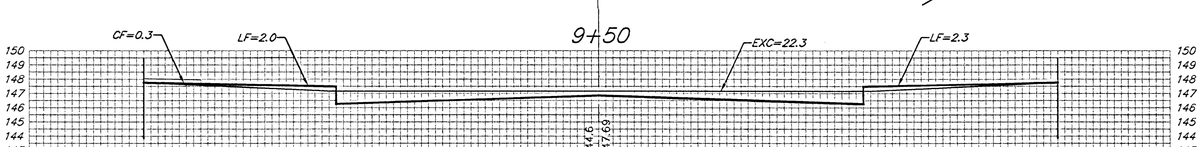

50.00'
EXC = 41.4
LF = 8.0
CF = 0.6

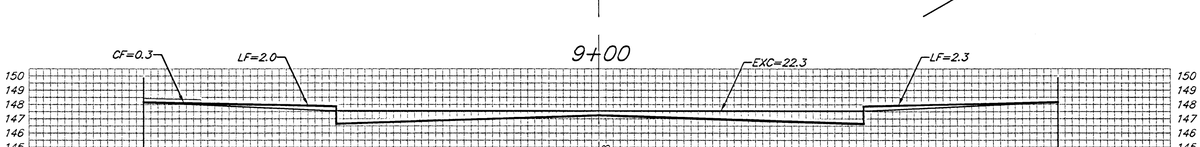

MILSTEAD

Sheet Totals:

Excavation	=	*224.9 C.Y.*
Loose Fill	=	*40.9 C.Y.*
Compacted Fill	=	*3.3 C.Y.*

BAUGHMAN COMPANY P.A.
ENGINEERING, SURVEYING, & PLANNING
316-262-7271 • 315 ELLIS • WICHITA, KANSAS 67211

PROJECT NUMBER

REV.

SHEET 32 OF 39

XS1