


3+43.12

43.12'


EXC = 23.3
LF = 15.7
CF = 0.0

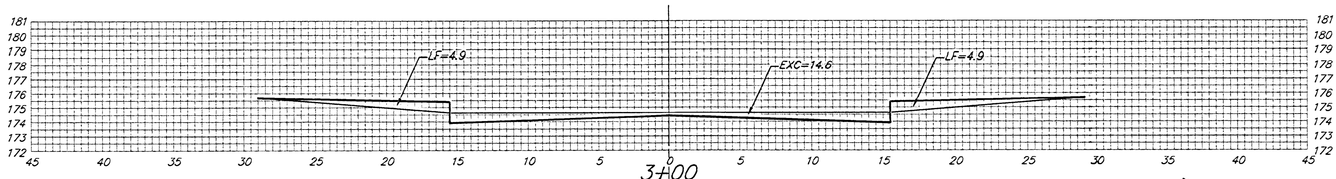

3+00

50.00'


EXC = 27.0
LF = 18.1
CF = 0.0

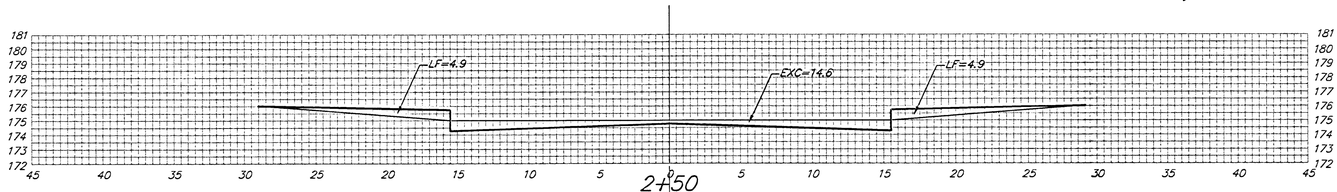

2+50

50.00'


EXC = 27.0
LF = 18.1
CF = 0.0

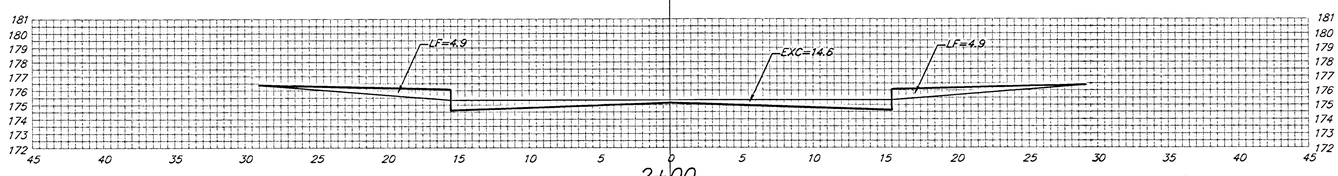

2+00

50.00'


EXC = 27.0
LF = 18.1
CF = 0.0

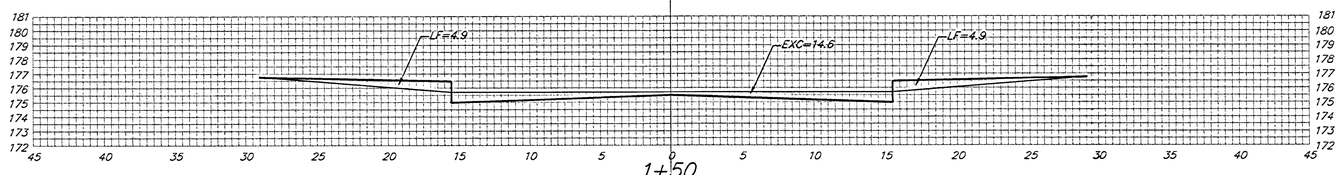

1+50

50.00'


EXC = 27.0
LF = 18.1
CF = 0.0

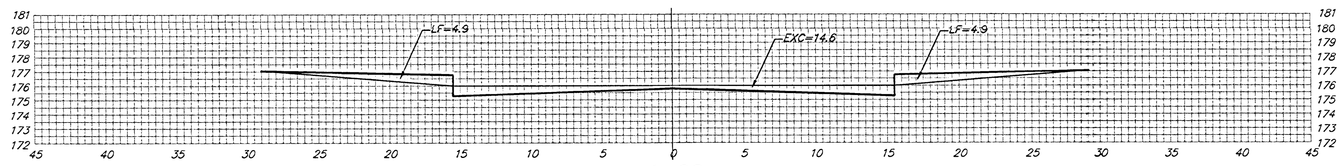

1+00

52.00'

EXC = 28.1
LF = 18.9
CF = 0.0

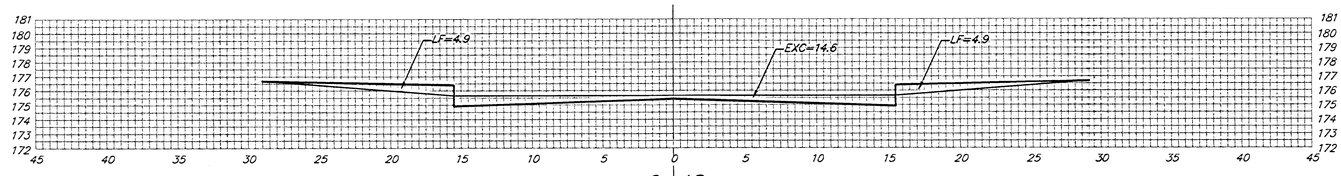

0+48

HIGHLAND SPRINGS CT. (Lots: 8–19)

℄

Sheet Totals:

Excavation	=	*159.6 C.Y.*
Loose Fill	=	*107.1 C.Y.*
Compacted Fill	=	*0.0 C.Y.*

BAUGHMAN COMPANY P.A.
ENGINEERING, SURVEYING & PLANNING
316-262-7271 • 315 ELLIS • WICHITA, KANSAS 67211

PROJECT NUMBER
472-93149

SHEET
22
OF
32

REV.

Highsprg2\pn2\Xs4