


3+00

50.83'


EXC = 29.6
LF = 17.3
CF = 1.3

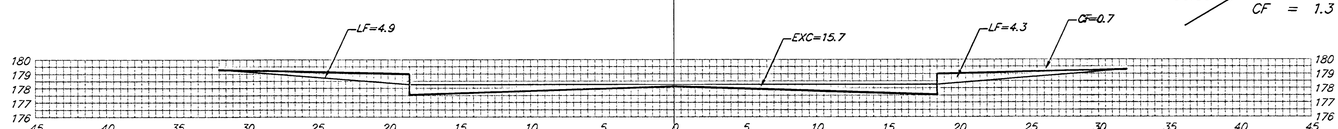

2+49.17

33.86'


EXC = 33.9
LF = 5.8
CF = 0.4

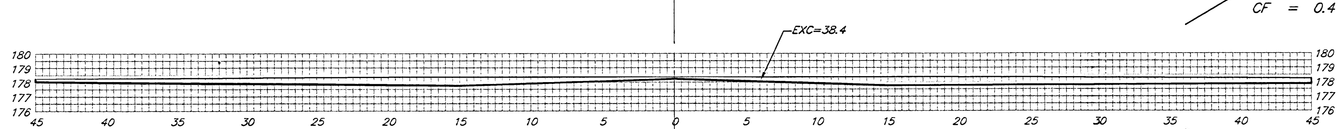

2+15.31

37.67'


EXC = 37.7
LF = 6.4
CF = 0.5

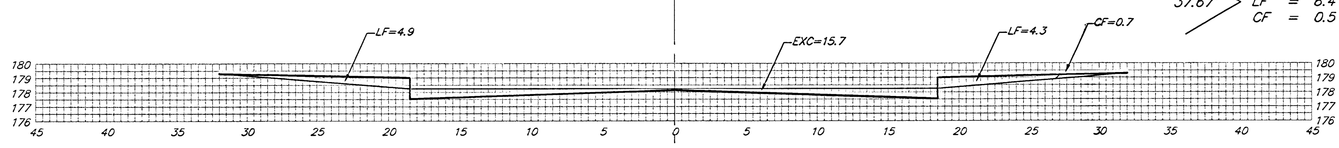

1+77.64

27.64'


EXC = 16.1
LF = 9.4
CF = 0.7

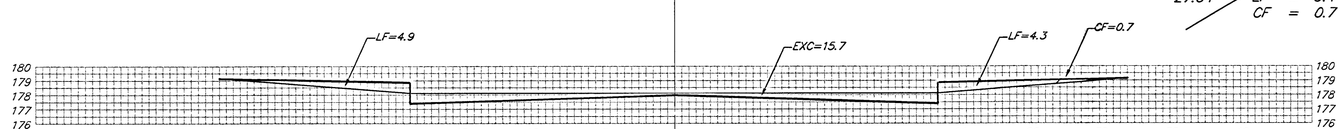

1+50

50.00'


EXC = 29.1
LF = 17.0
CF = 1.3

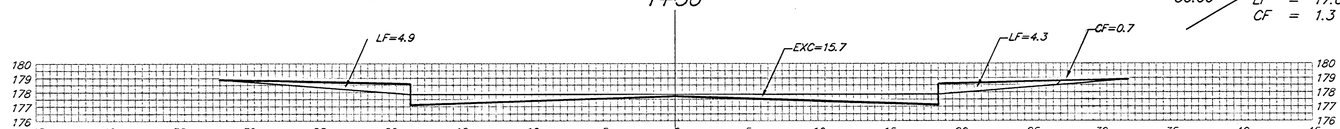

1+00

50.00'


EXC = 29.1
LF = 17.0
CF = 1.3

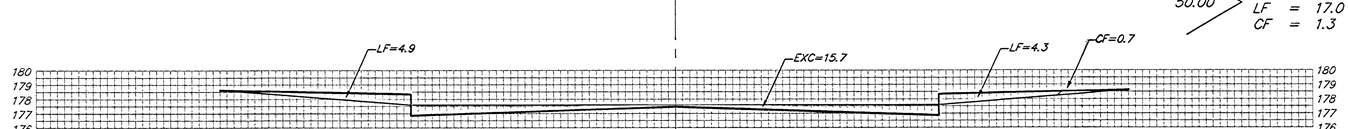

0+50

50.00'


EXC = 29.1
LF = 17.0
CF = 1.3

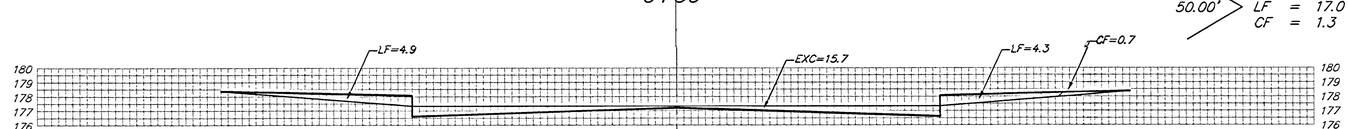

0+00

20.20'

EXC = 11.7
LF = 6.9
CF = 0.5

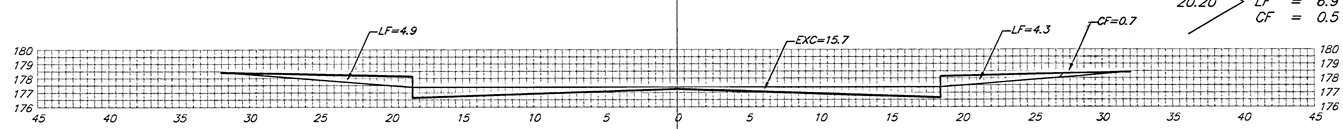

0-20.20

REMINGTON LANE

℄

Sheet Totals:

Excavation	=	*216.3 C.Y.*
Loose Fill	=	*96.9 C.Y.*
Compacted Fill	=	*71.4 C.Y.*

BAUGHMAN COMPANY P.A.
ENGINEERING, SURVEYING, & PLANNING
316-262-7271 • 319 ELLIS • WICHITA, KANSAS 67211

PROJECT NUMBER
472-93143

SHEET NO. 24 OF 32

REV.

Highspg2\pn2\Xs6