


2+71.12

20.46'


EXC = 11.1
LF = 8.4
CF = 0.0

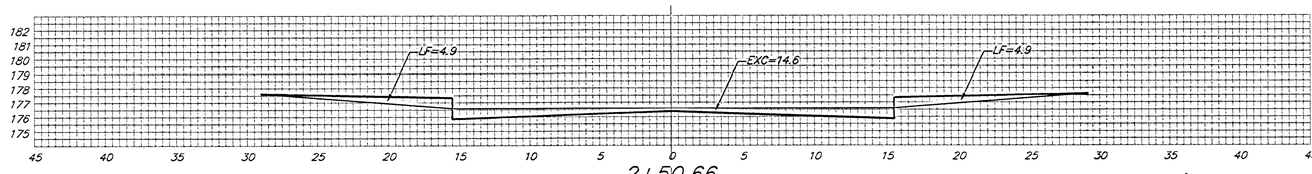

2+50.66

50.66'


EXC = 27.4
LF = 18.4
CF = 0.0

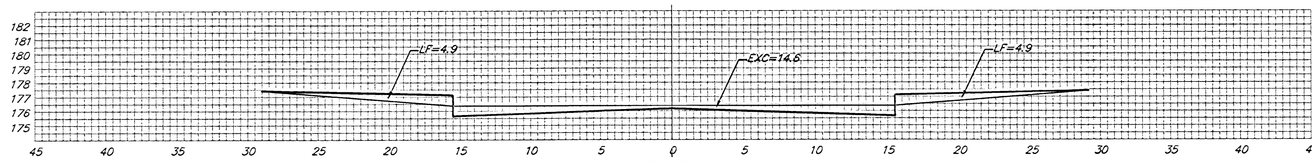

2+00

20.32'


EXC = 27.0
LF = 18.1
CF = 0.0

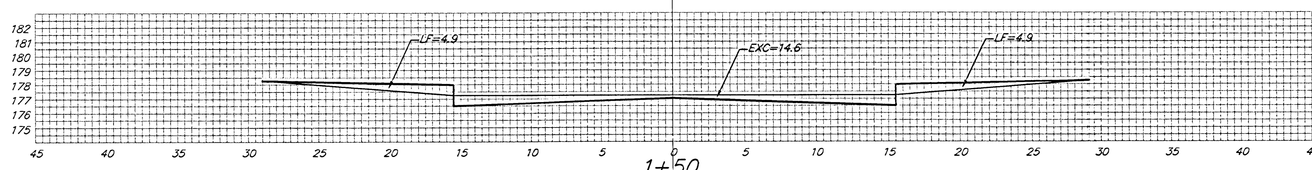

1+50

50.00'


EXC = 27.0
LF = 18.1
CF = 0.0

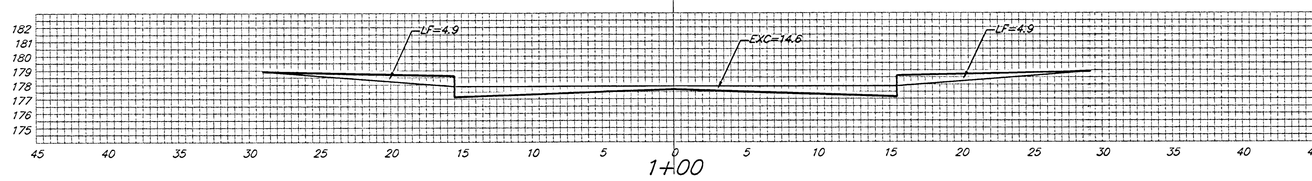

1+00

62.42'

EXC = 33.8
LF = 22.7
CF = 0.0

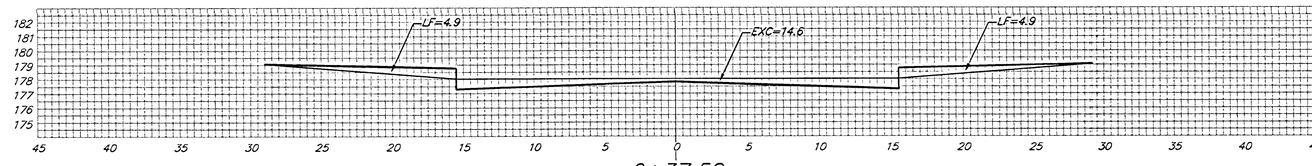

0+37.58

REMINGTON CT.

℄

Sheet Totals:

Excavation	=	*126.3 C.Y.*
Loose Fill	=	*85.8 C.Y.*
Compacted Fill	=	*0.0 C.Y.*

BAUGHMAN COMPANY P.A.
ENGINEERING, SURVEYING, & PLANNING
316-262-7231 • 315 ELLIS • WICHITA, KANSAS 67211

PROJECT NUMBER
472-83143

REV.

SHEET
26
OF
32

Highspg2\pn2\Xs6