



3+03.94

53.94'
EXC = 31.4
LF = 18.4
CF = 1.4

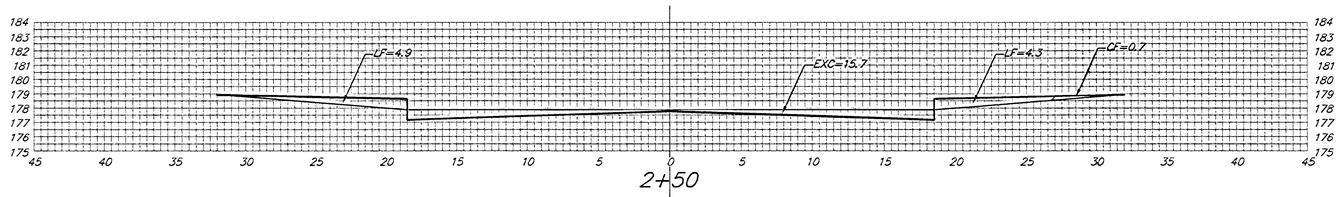


2+50

50.00'
EXC = 29.1
LF = 17.0
CF = 1.3

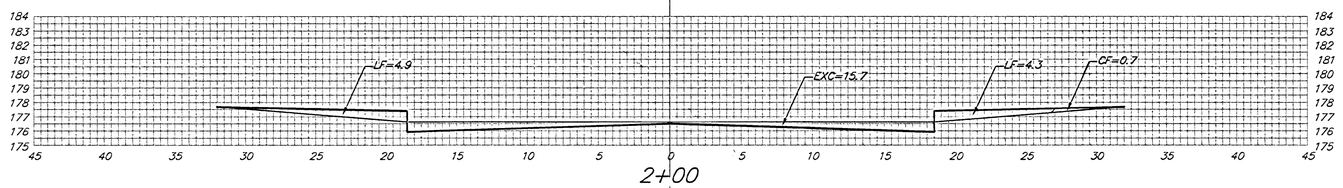


2+00

52.57'
EXC = 30.6
LF = 17.9
CF = 1.4

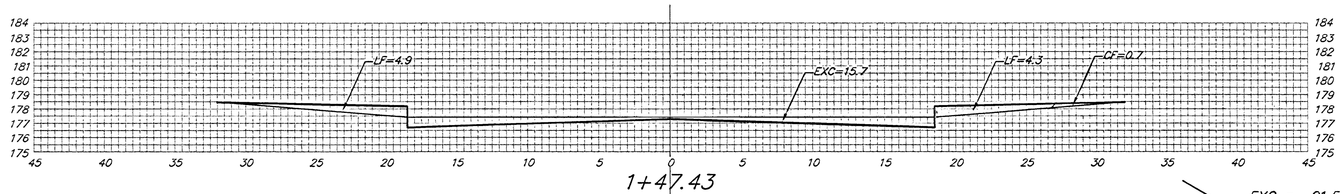


1+47.43

36.96'
EXC = 21.5
LF = 12.6
CF = 1.0

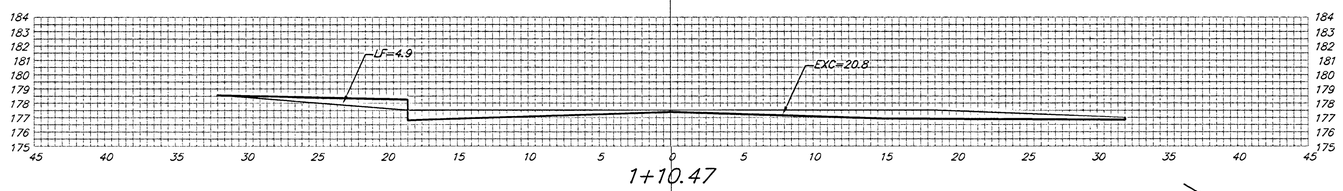

1+10.47

26.36'
EXC = 15.3
LF = 9.0
CF = 0.7

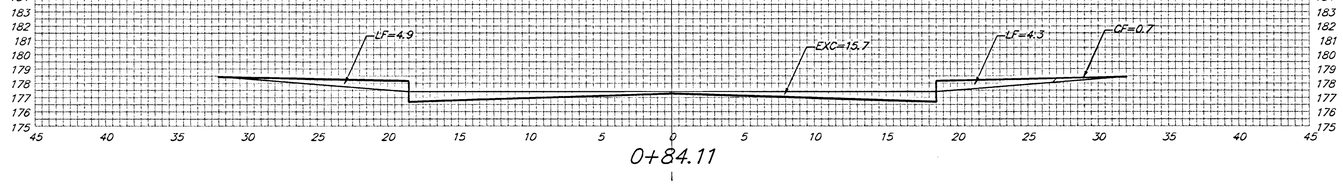

0+84.11

BLUEGRASS

℄

Sheet Totals:

Excavation	=	127.8 C.Y.
Loose Fill	=	74.9 C.Y.
Compacted Fill	=	5.7 C.Y.

BAUGHMAN COMPANY P.A.
ENGINEERING, SURVEYING, & PLANNING
316-262-7271 • 315 ELLIS • WICHITA, KANSAS 67211

PROJECT NUMBER
472-93143

REV.

SHEET
28
OF
32

Highspg2\ph2\Xs10