


4+98.61

48.61'


EXC = 26.3
LF = 17.6
CF = 0.0

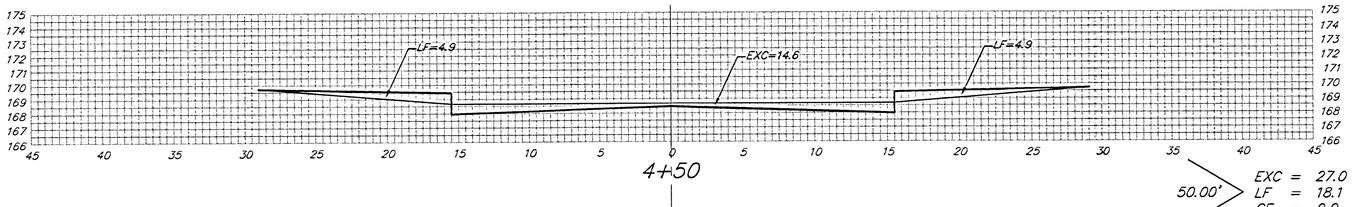

4+50

50.00'


EXC = 27.0
LF = 18.1
CF = 0.0

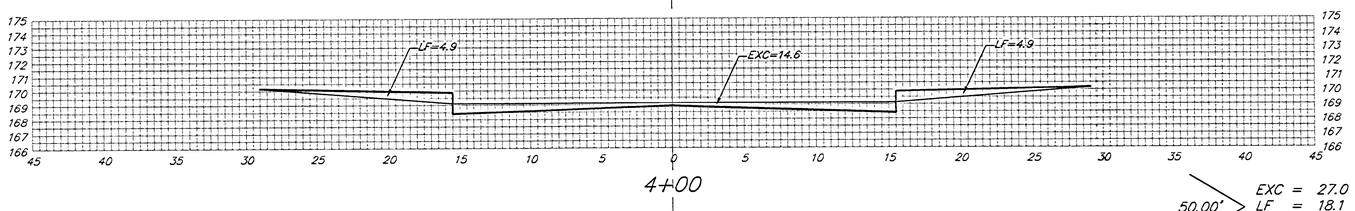

4+00

50.00'


EXC = 27.0
LF = 18.1
CF = 0.0

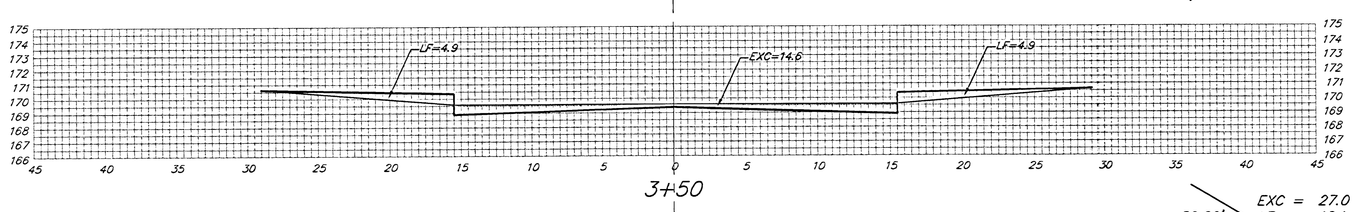

3+50

50.00'


EXC = 27.0
LF = 18.1
CF = 0.0

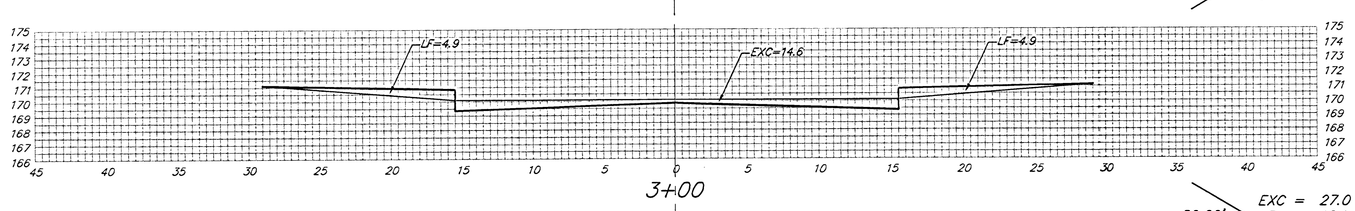

3+00

50.00'


EXC = 27.0
LF = 18.1
CF = 0.0

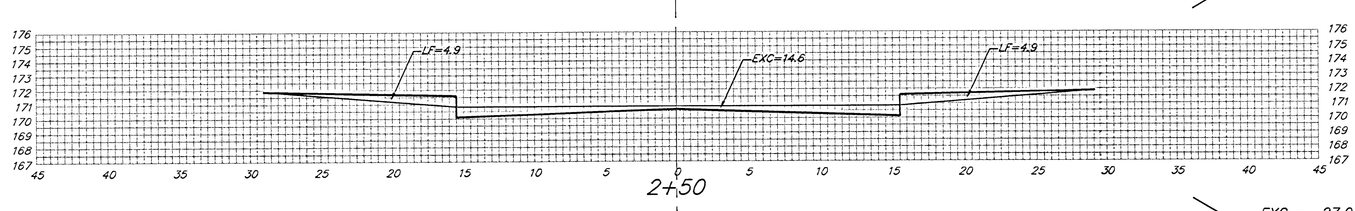

2+50

67.19'


EXC = 27.0
LF = 18.1
CF = 0.0

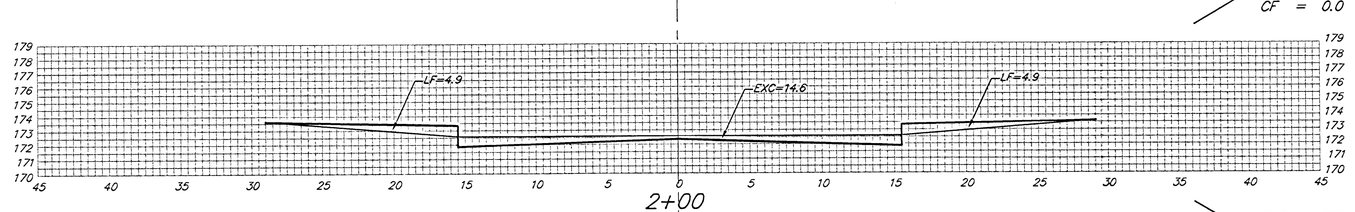

2+00

50.00'


EXC = 27.0
LF = 18.1
CF = 0.0

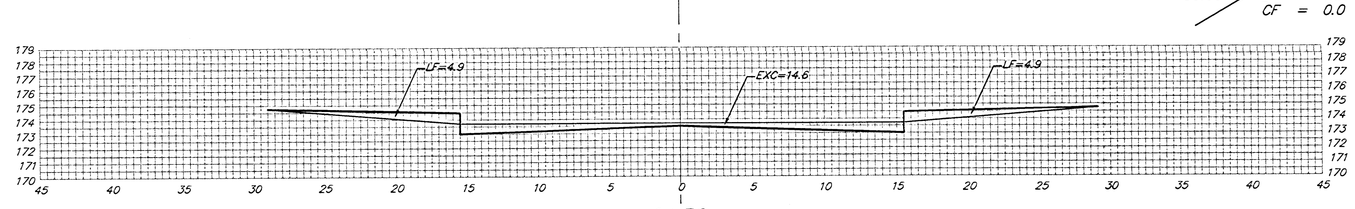

1+50

56.01'


EXC = 27.0
LF = 18.1
CF = 0.0

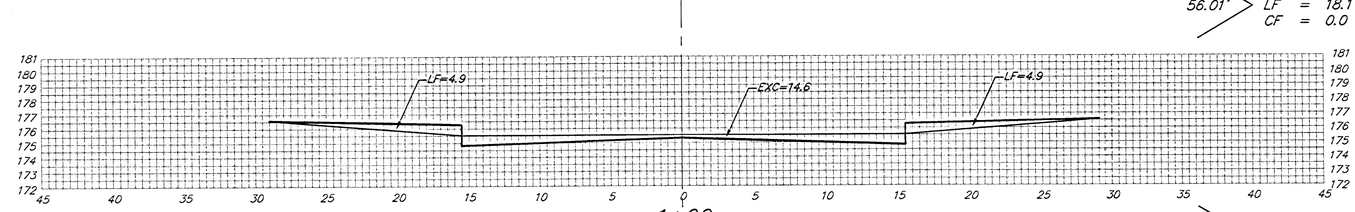

1+00

68.89'

EXC = 37.3
LF = 25.0
CF = 0.0

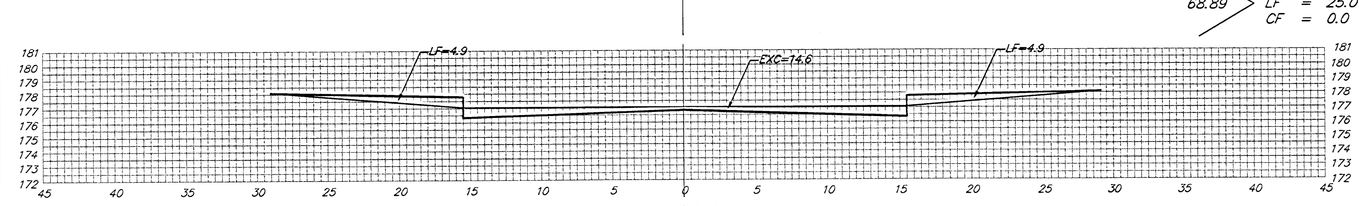

0+31.11

BLUEGRASS CT.

℄

Sheet Totals:

Excavation	=	*252.8 C.Y.*
Loose Fill	=	*169.7 C.Y.*
Compacted Fill	=	*0.0 C.Y.*

BAUGHMAN COMPANY P.A.
ENGINEERING, SURVEYING, & PLANNING
316-262-7271 • 315 ELLIS • WICHITA, KANSAS 67211

PROJECT NUMBER
472-93143

SHEET 29 OF 32

REV.

Highspg2\pn2\xs11