


2+80

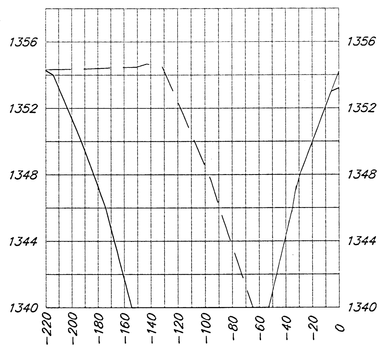


2+30

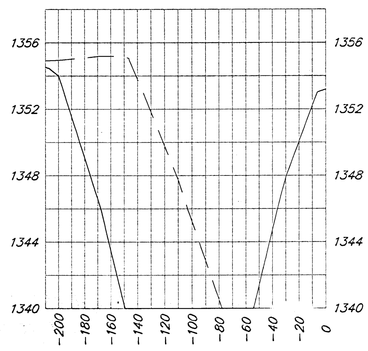


1+80

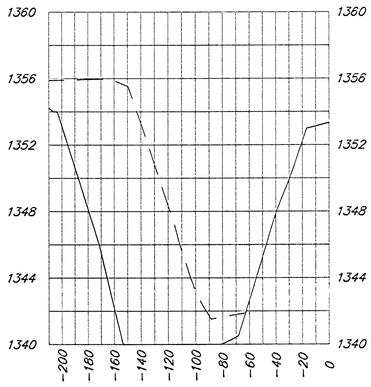


1+55

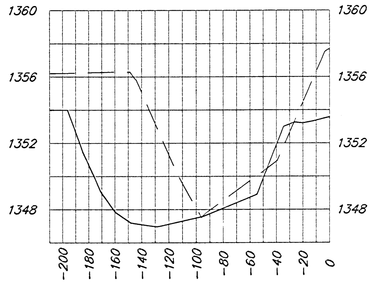


1+30

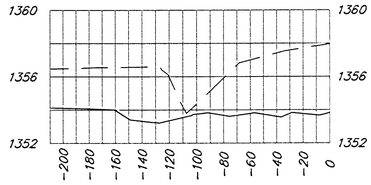


5+00

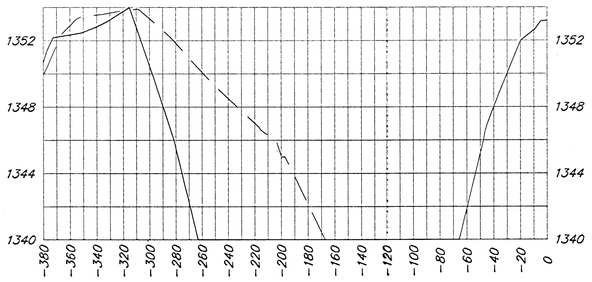


4+50

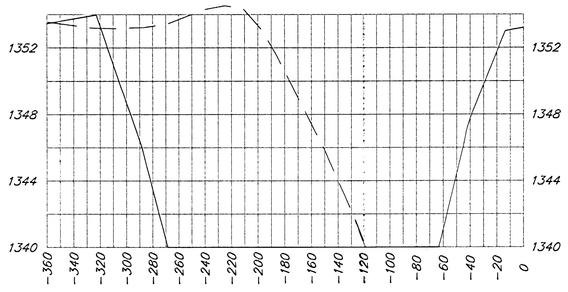


4+00

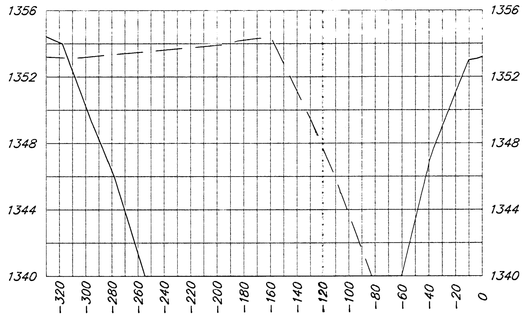

3+60

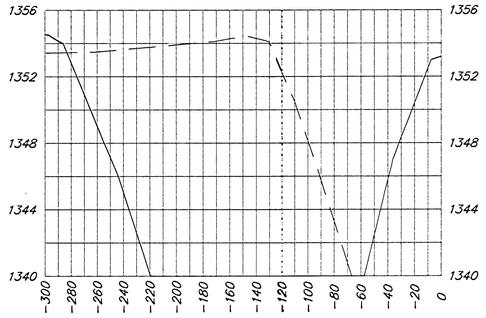

3+20

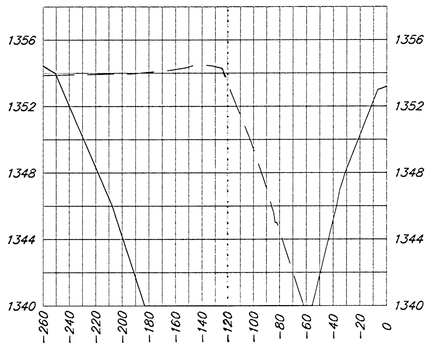

POND 1

Baughman
Baughman Company, P.A. 115 Elm St. Visalia, CA 93291 P 559.625.0241 F 559.625.0240
ENGINEERING | SURVEYING | PLANNING | LANDSCAPE ARCHITECTURE
PROJECT NUMBER
412-04.64
SHEET
42 OF 44
05-10-18 JTG
P:\docs\Plots\Pond 1.dwg