

0+55.16

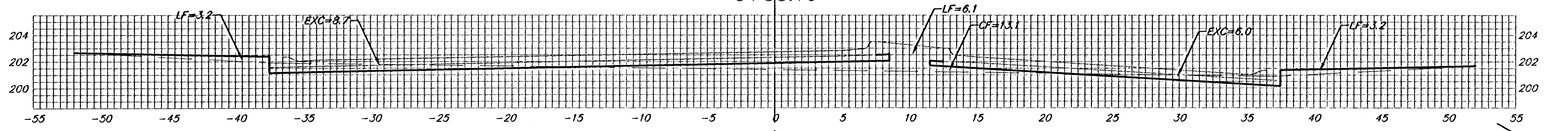


30.16'
EXC = 18.7
LF = 14.0
CF = 9.9

0+25

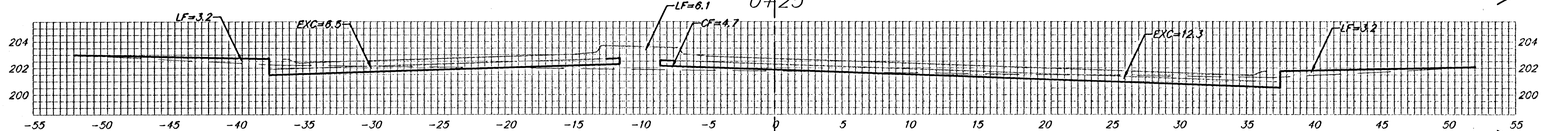


25.00'
EXC = 21.9
LF = 8.8
CF = 2.2

0+00

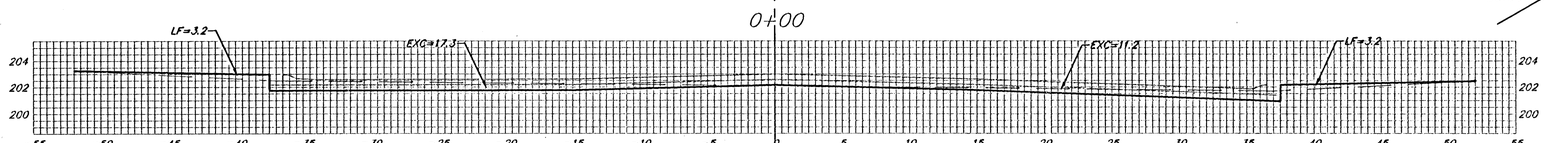


18.00'
EXC = 20.3
LF = 4.3
CF = 0.0

0-18

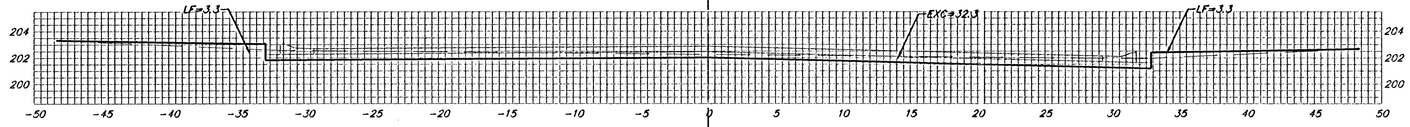


18.00'
EXC = 15.7
LF = 5.9
CF = 0.0

0-36

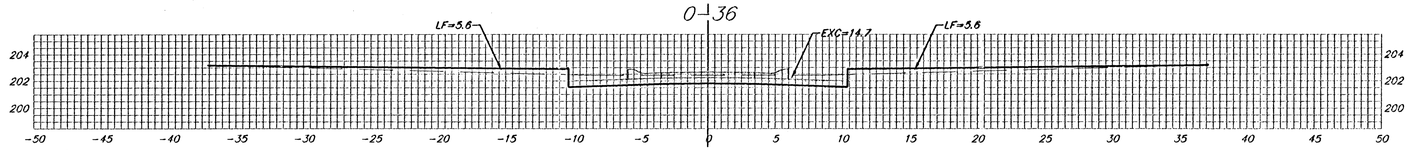

14.00'
EXC = 3.8
LF = 2.9
CF = 0.0

0-50

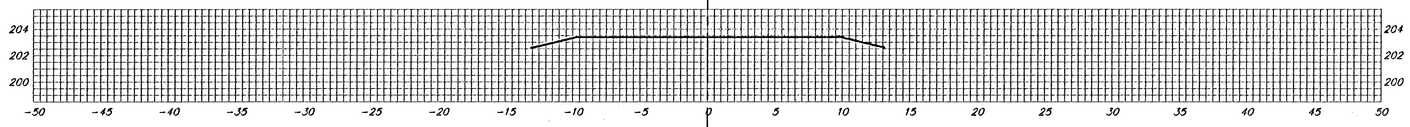

N. 127TH CT. E. (CUL-DE-SAC)

℄

Sheet Totals:

Excavation	=	*80.4 C.Y.*
Loose Fill	=	*35.9 C.Y.*
Compacted Fill	=	*12.1 C.Y.*

Baughman

Baughman Company, P.A. 315 Ellis St. Wichita, KS 67211 P 316.262.7271 F 316.262.0149
ENGINEERING | SURVEYING | PLANNING | LANDSCAPE ARCHITECTURE

PROJECT NUMBER 472-84136

SHEET 12 OF 15

TheFairmont3rd/XS1

04-04-E871