
FHWA REG NO.	STATE	PROJECT NO.	YEAR	SHEET NO.	SHEETS
7	KANSAS	87N 0064-01	1997	116	130

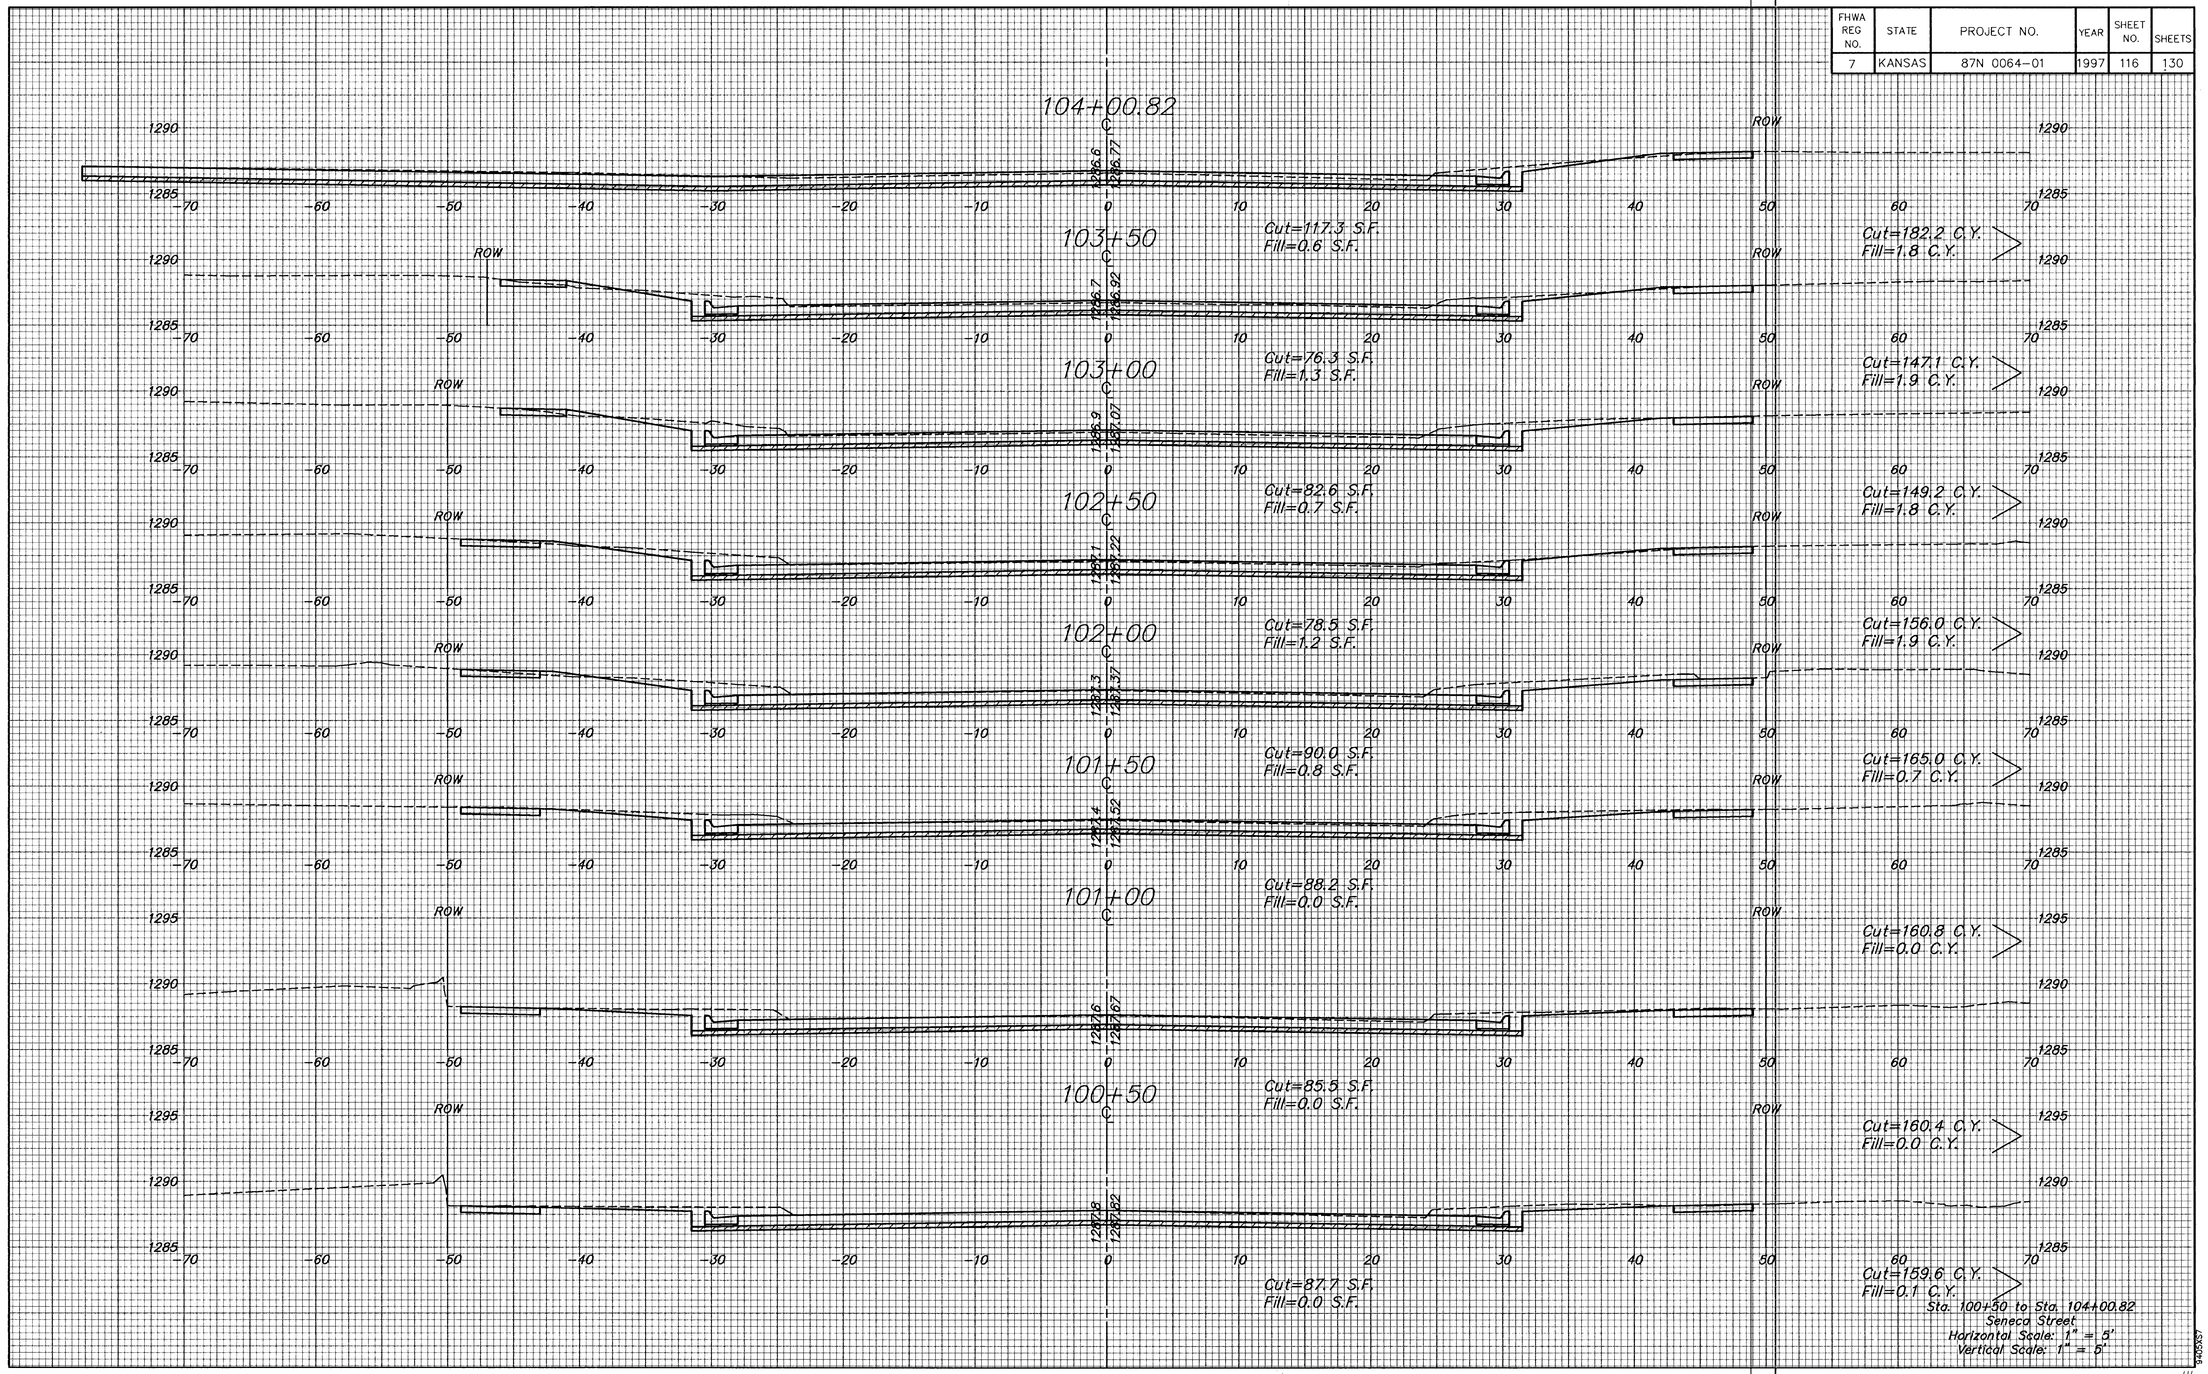

H:\CIVIL\SENECA\94057S\XSECT\94057S7 Fri May 30 13:55:48 1997