
| FHWA REG NO. | STATE | PROJECT NO. | YEAR | SHEET NO. | SHEETS |
|---|---|---|---|---|---|
| 7 | KANSAS | 87N 0064-01 | 1997 | 117 | 130 |

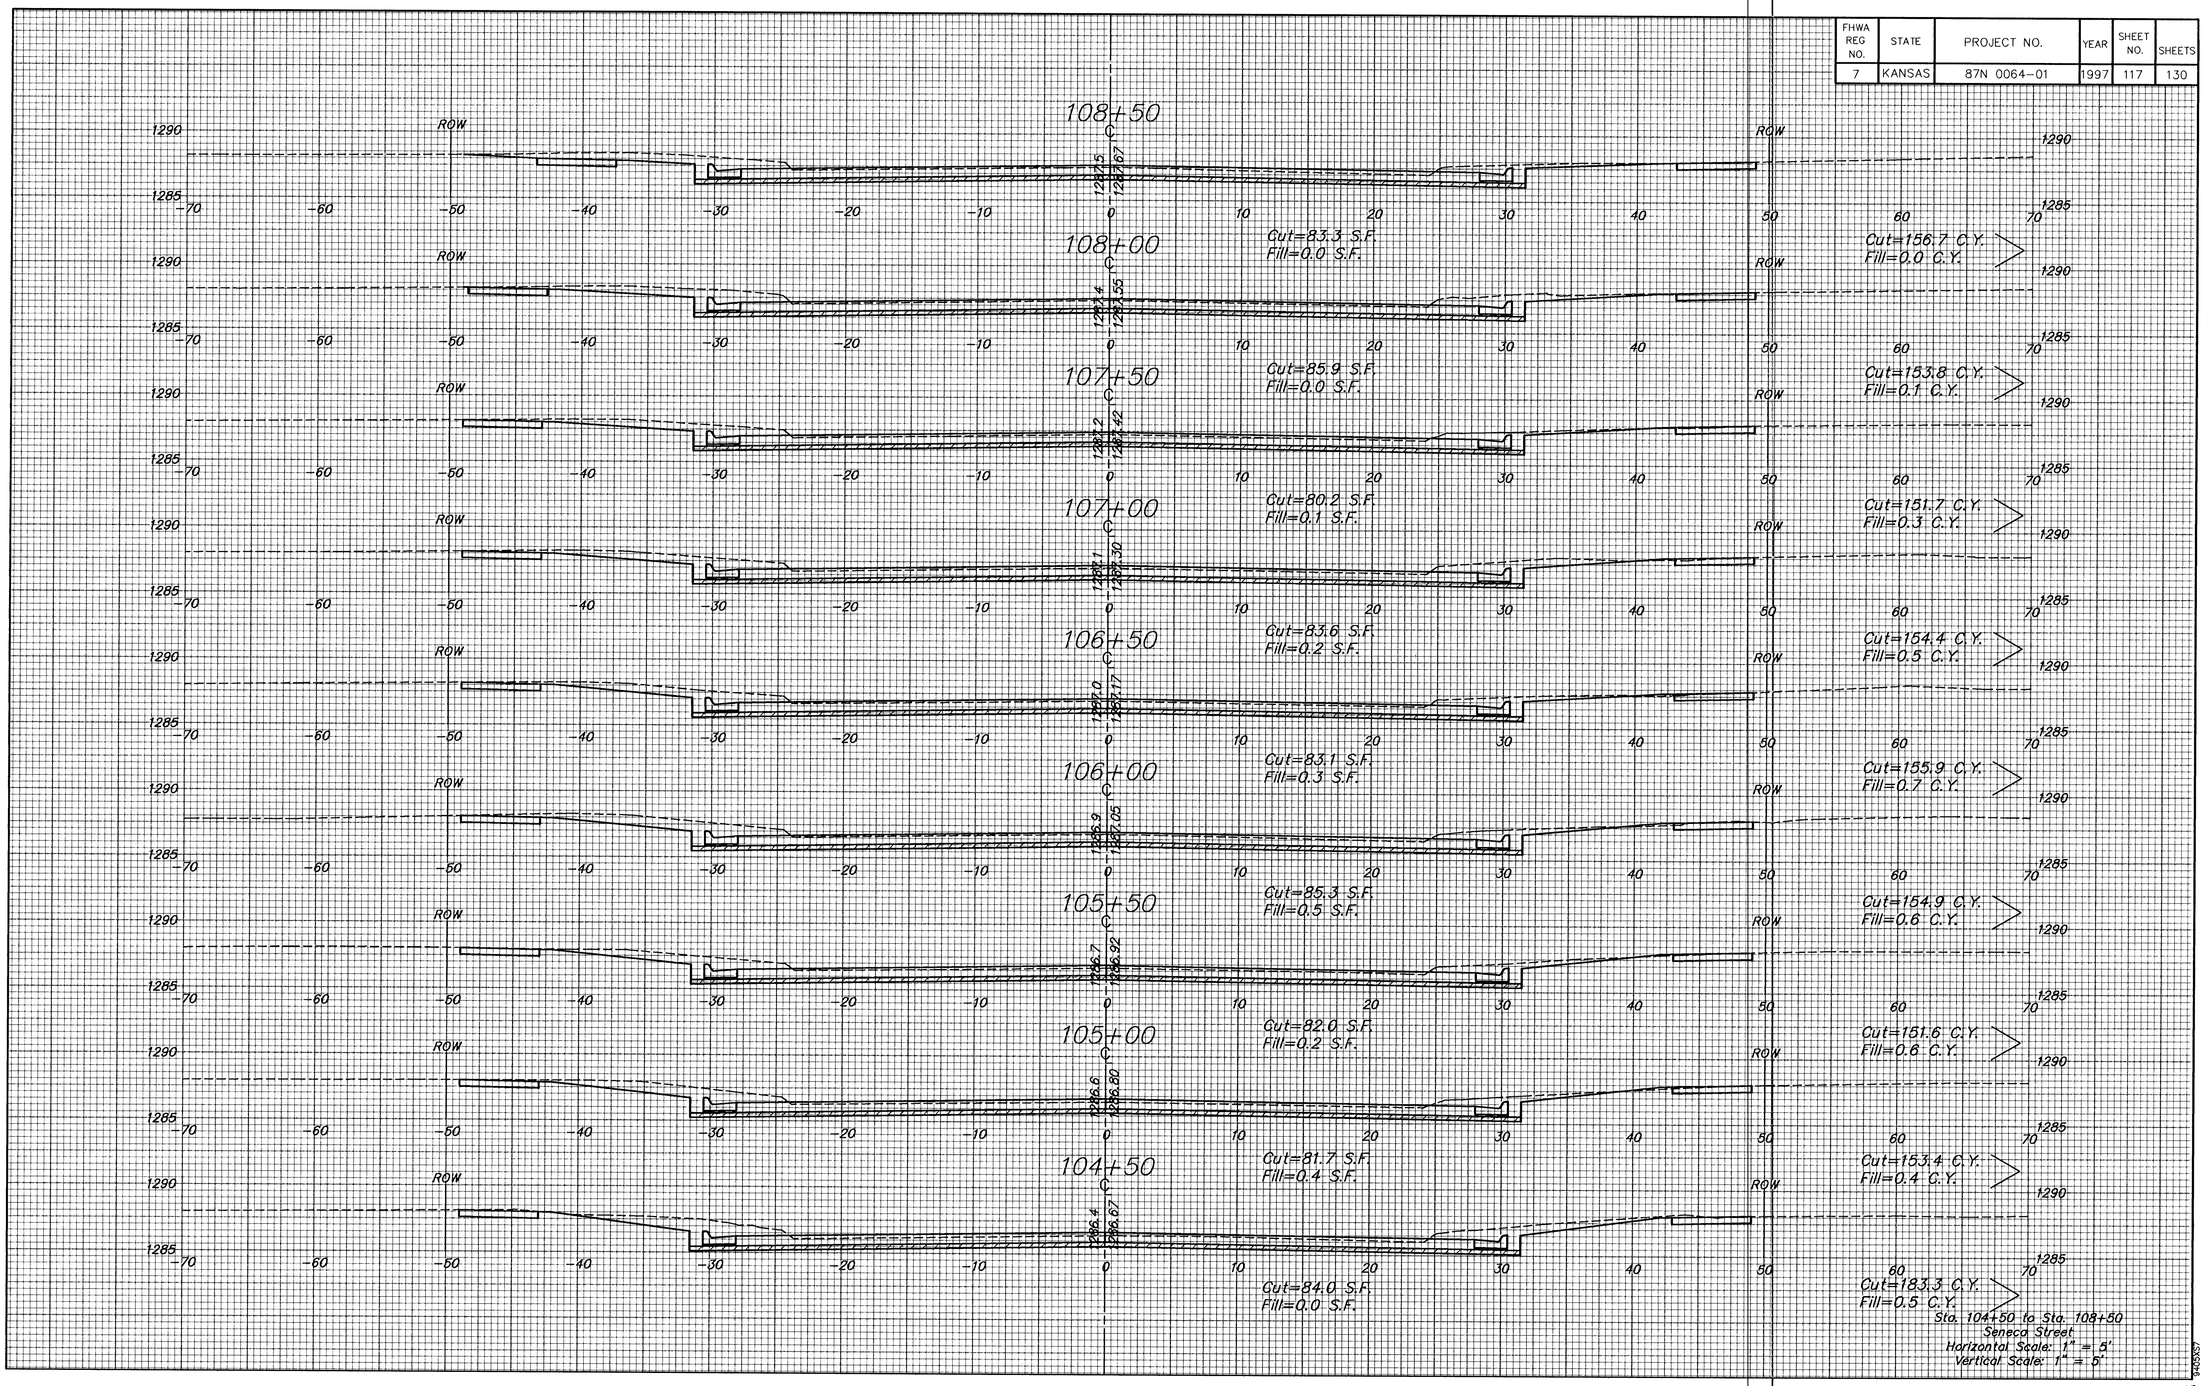


Sta. 104+50 to Sta. 108+50
Seneca Street
Horizontal Scale: 1" = 5'
Vertical Scale: 1" = 5'

9405567



H:\C1V1LL\SENECA\9400S\XSECTS\9405XS7 Fri May 30 13:56:03 1997