
FHWA REG NO.	STATE	PROJECT NO.	YEAR	SHEET NO.	SHEETS
7	KANSAS	87N 0064-01	1997	126	130

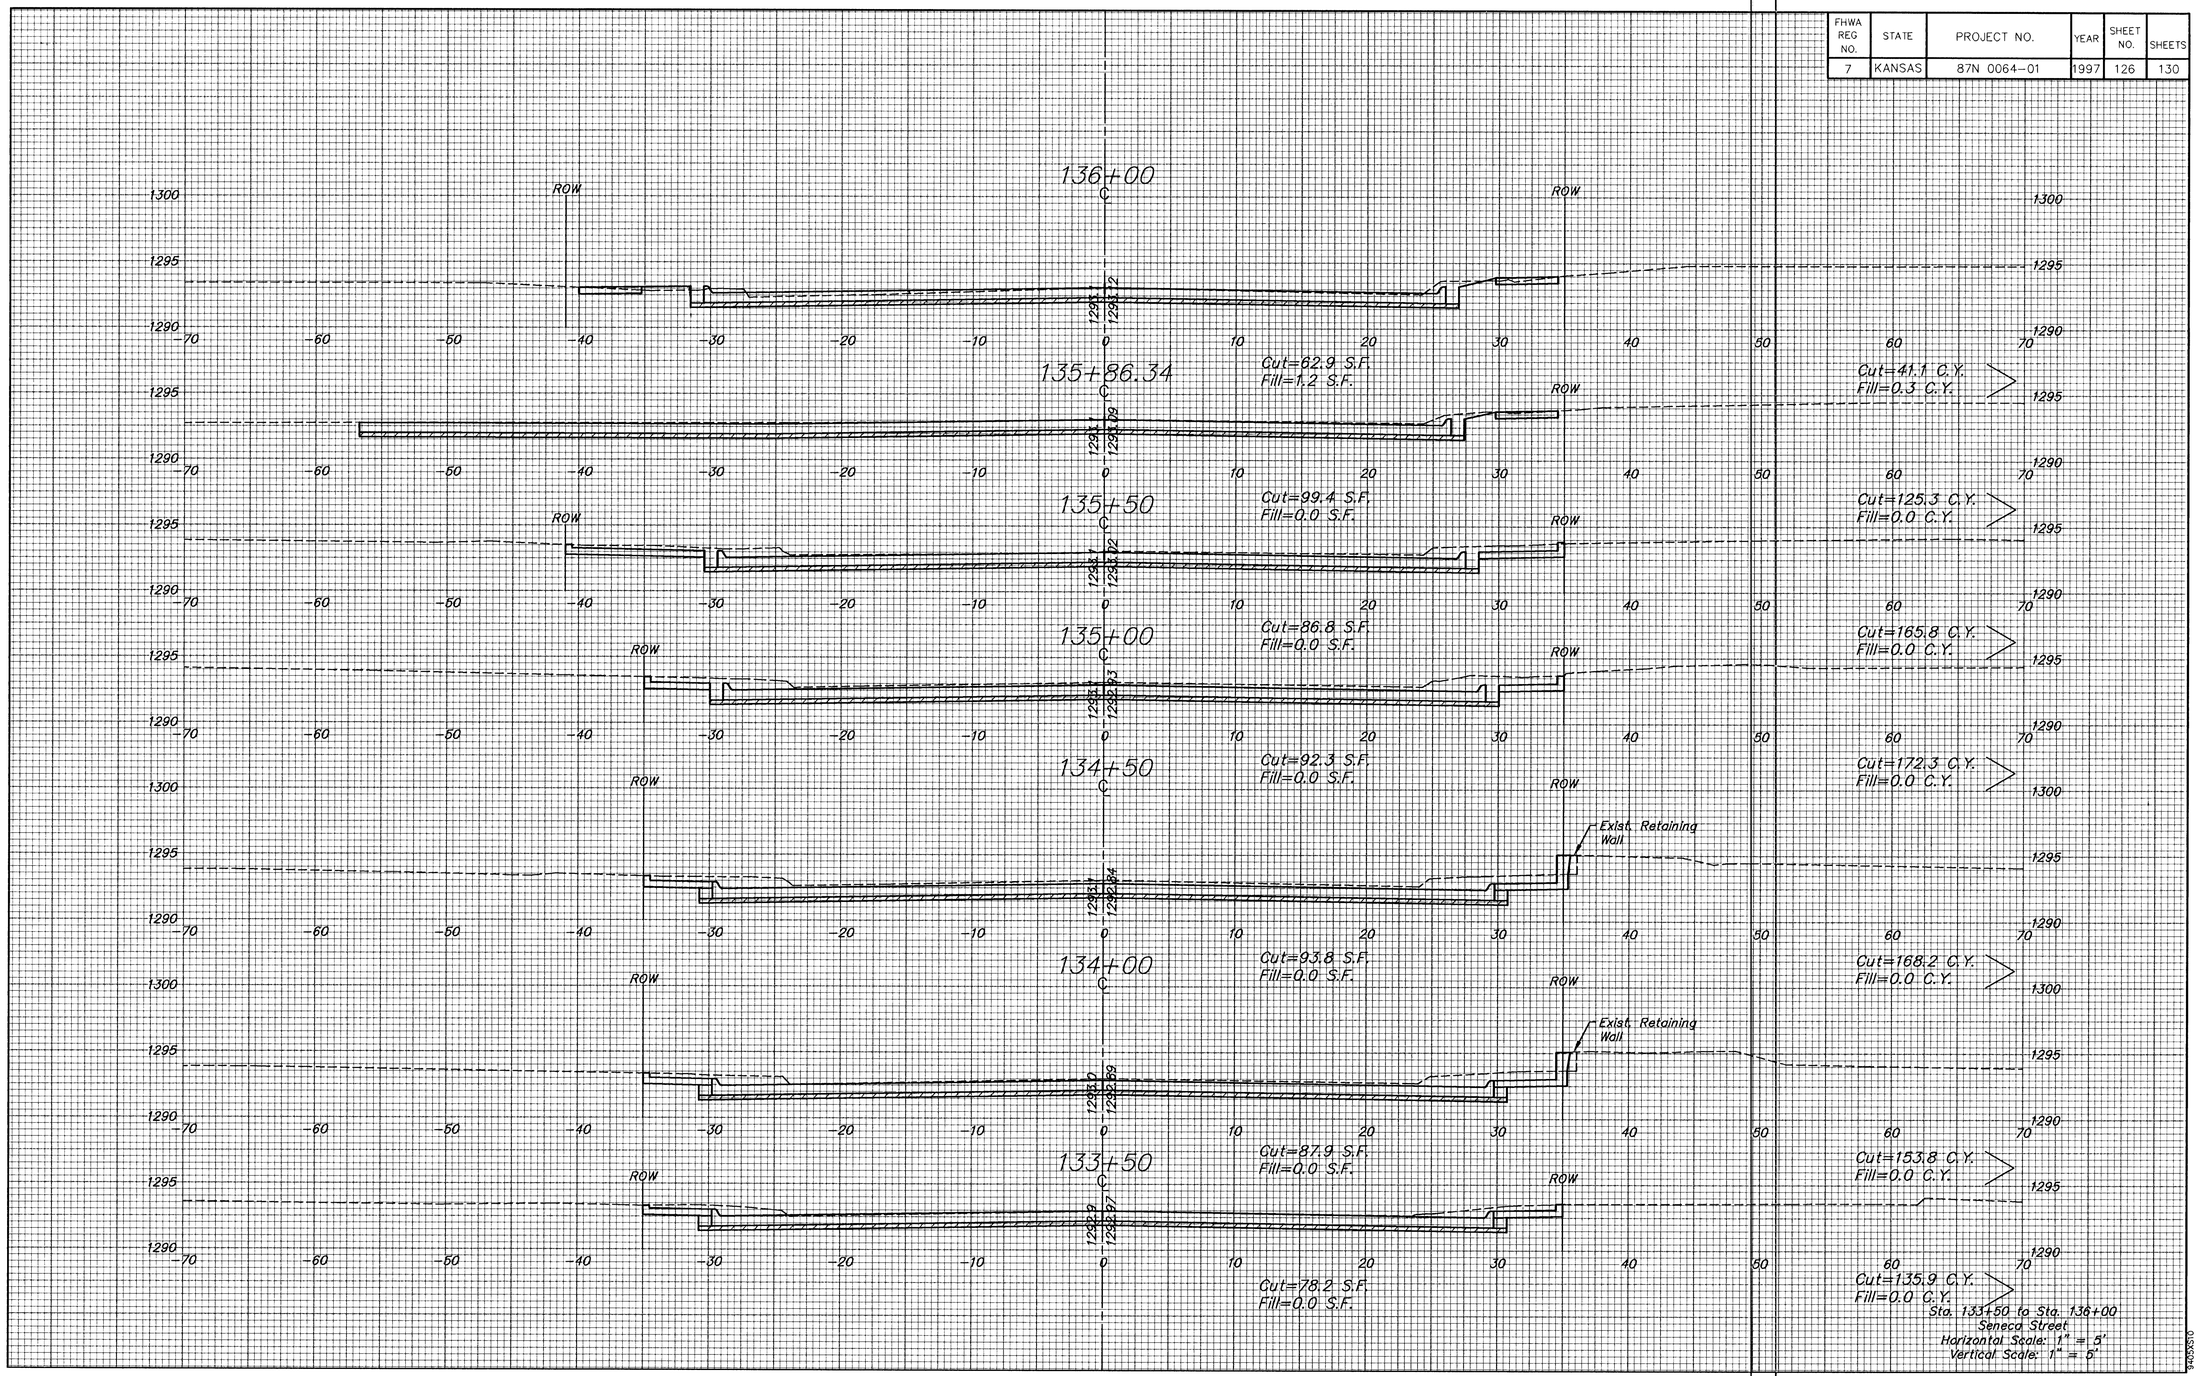

H:\CIVIL\SENECA\94095\SECTV94095X10 Wed Jul 02 08:33:46 1997