


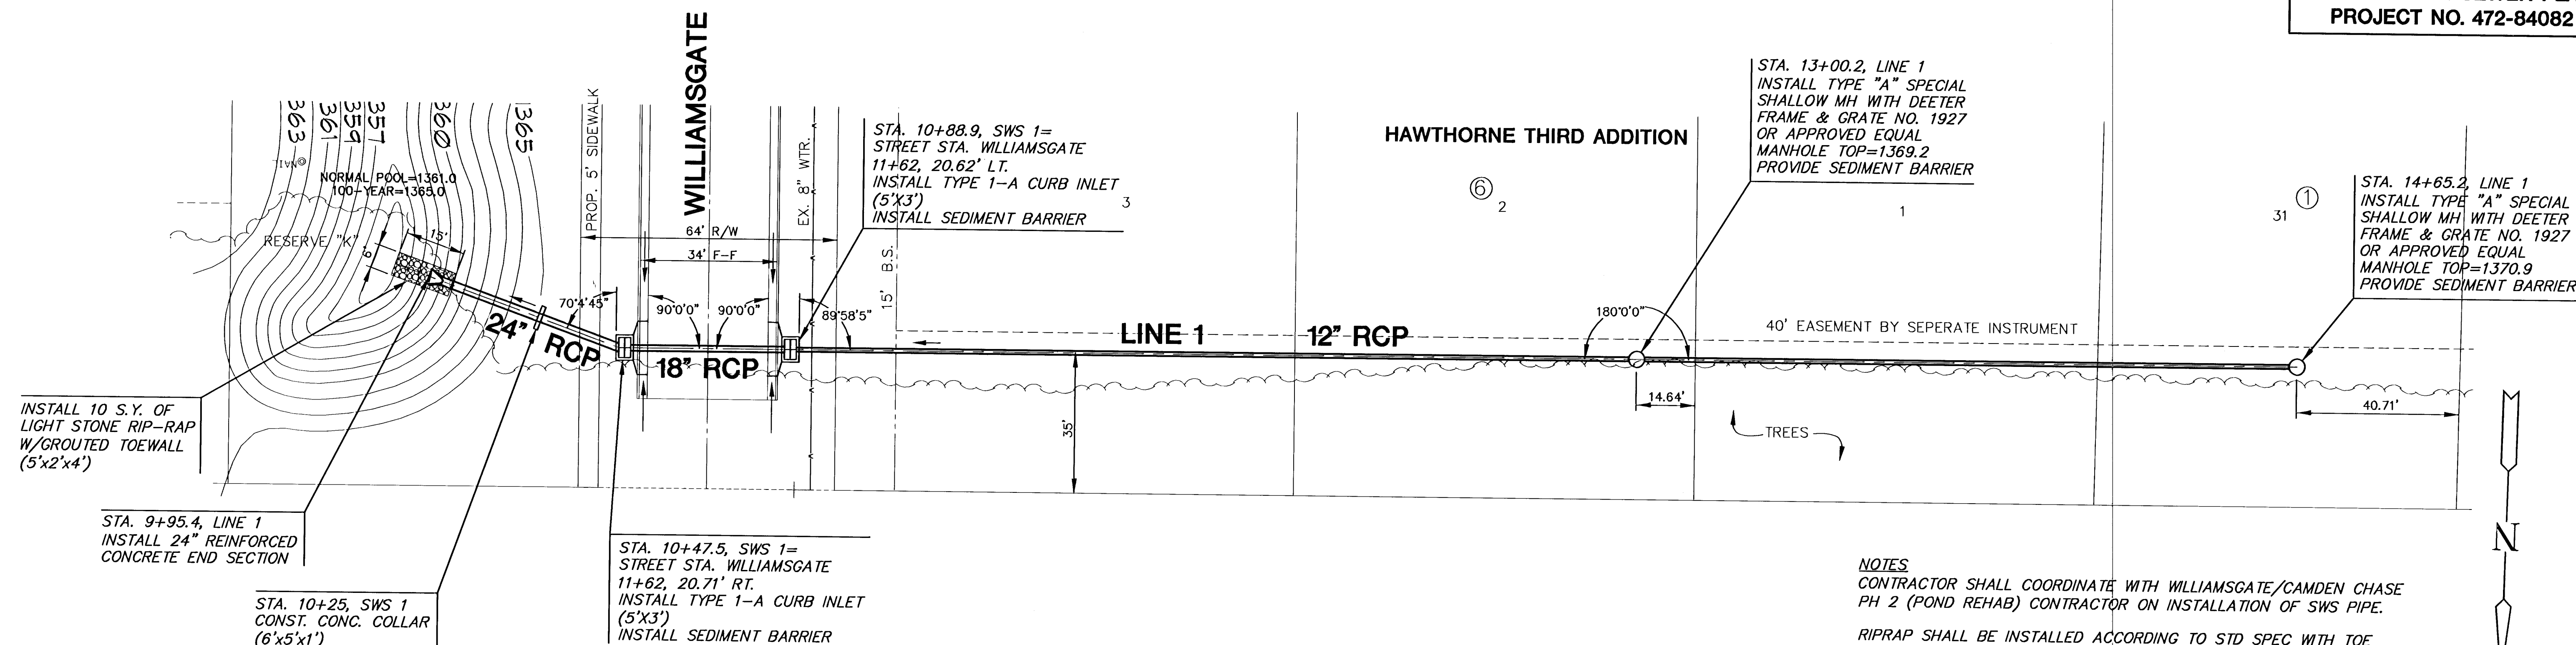

PROFILE LINE 1

SCALE: HORIZ 1"=20'
SCALE: VERT 1"=5'

