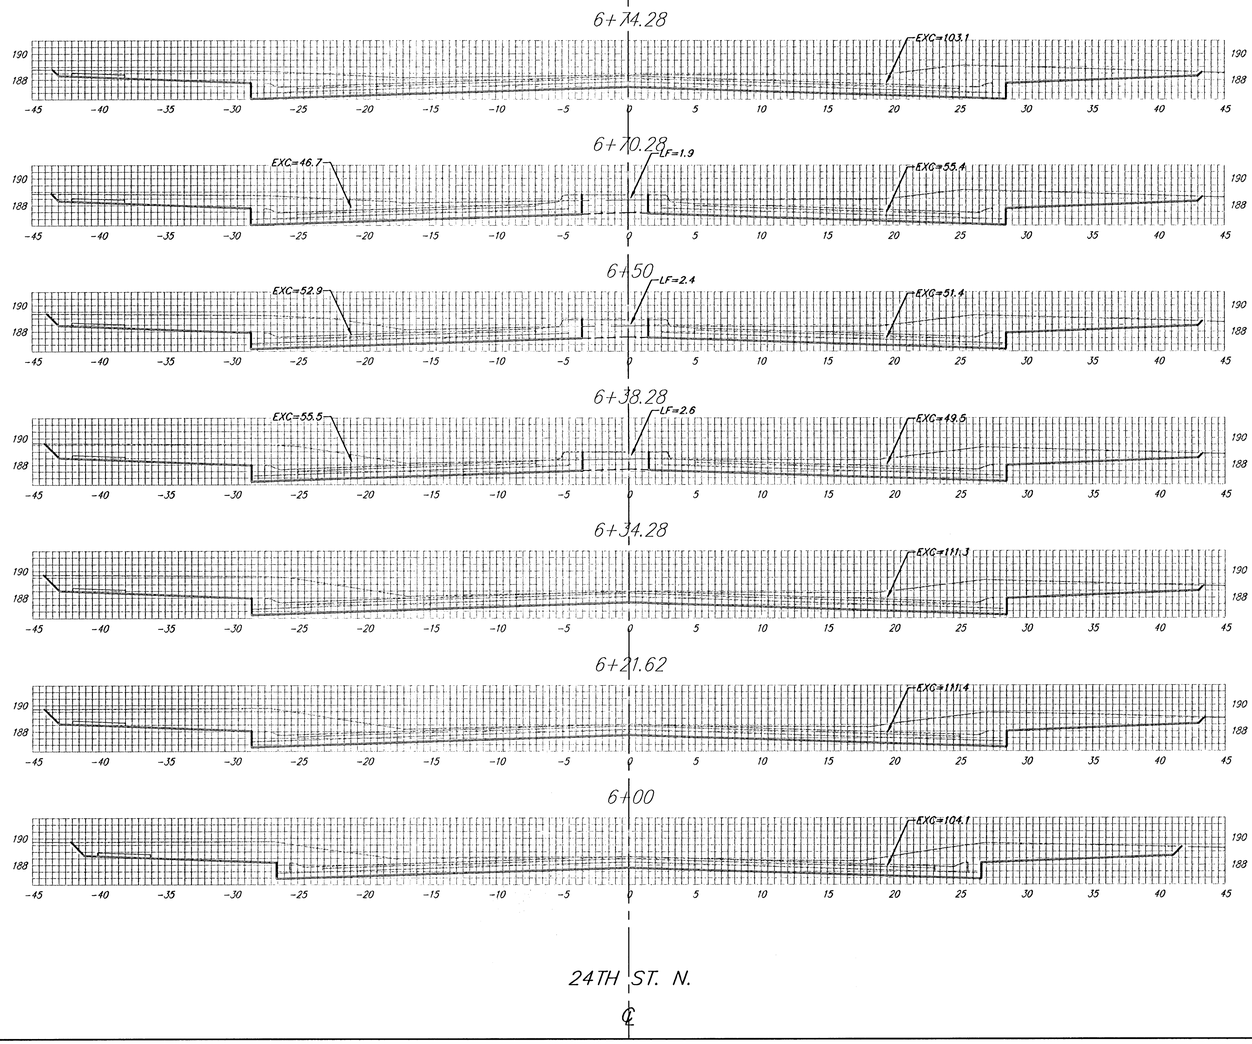


4.00'	EXC = 15.2 LF = 0.1 CF = 0.0
20.28'	EXC = 77.6 LF = 1.6 CF = 0.0
11.72'	EXC = 45.4 LF = 1.1 CF = 0.0
4.00'	EXC = 16.0 LF = 0.2 CF = 0.0
12.66'	EXC = 52.2 LF = 0.0 CF = 0.0
21.62'	EXC = 86.2 LF = 0.0 CF = 0.0

24TH ST. N.

℄

Sheet Totals:

Excavation	= 292.6	C.Y.
Loose Fill	= 3.0	C.Y.
Compacted Fill	= 0.0	C.Y.

Baughman

Baughman Company, P.A. 315 Ellis St. Wichita, KS 67211 P 316.262.7271 F 316.262.0149
ENGINEERING | SURVEYING | PLANNING | LANDSCAPE ARCHITECTURE

PROJECT NUMBER 472-84250

SHEET 28 OF 35

KnoxNorth2nd\PhaseIV\XS2

05-12-E449