


53+50

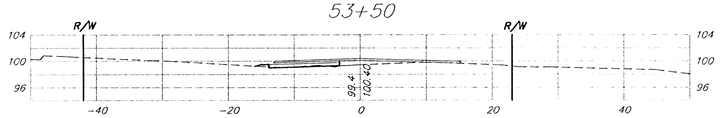


53+48.12

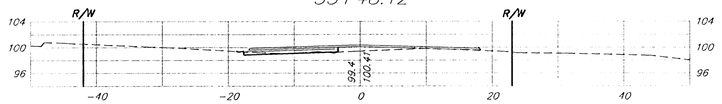


53+46.51

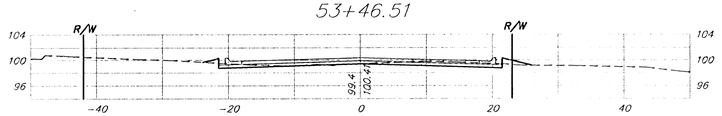


53+00

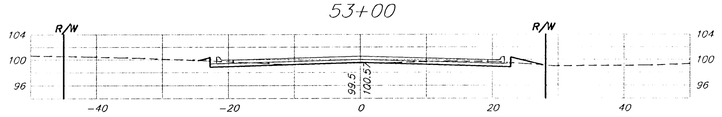


52+50

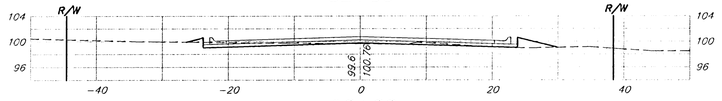


52+00

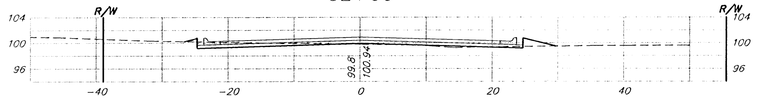


51+71.86

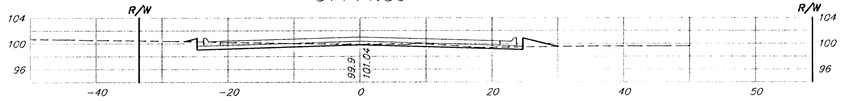


51+50

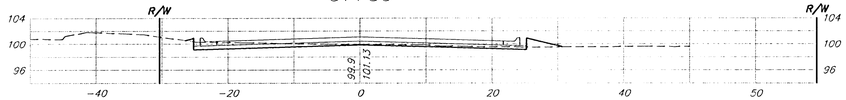


51+00

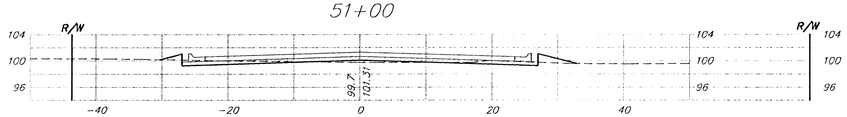


50+72.39

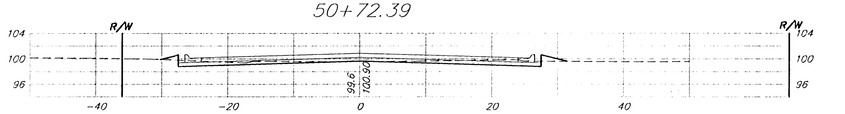


50+50

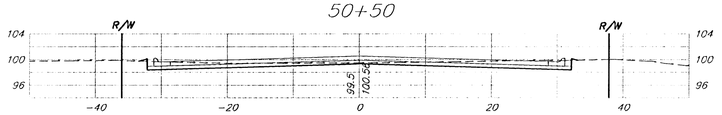


58+00

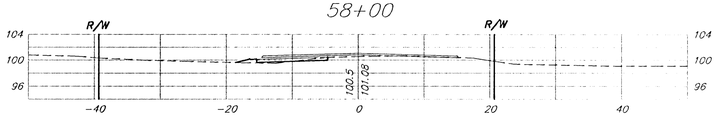


57+50

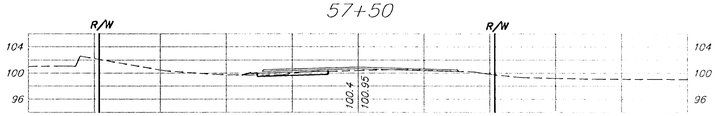


57+00

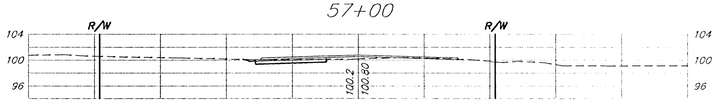


56+50

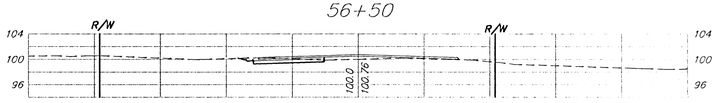


56+00

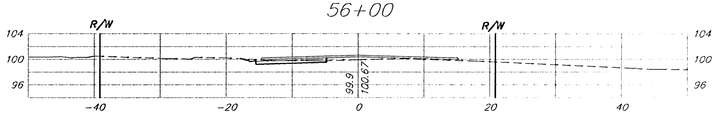


55+50

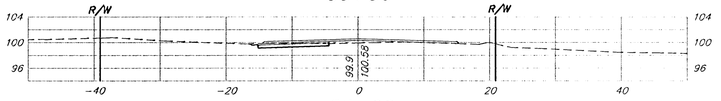

55+00

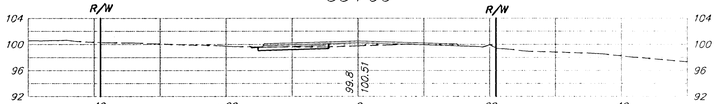


54+50

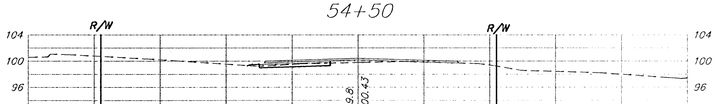

54+48.23



54+00

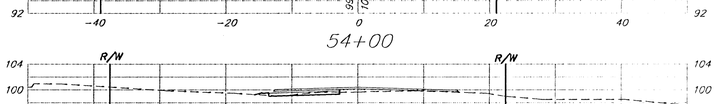

Baughman

BLUE LAKE ADDITION

Cross Sections

Street Improvements

Baughman Company, P.A. 315 Ella St. Wichita, KS 67211 P 3162632271 F 3162632149
ENGINEERING | SURVEYING | PLANNING | LANDSCAPE ARCHITECTURE

PROJECT NUMBER 472-84028	DESIGN KK / DRAWN TCA
REVISIONS:	APPROVED JEB / DATE 04/06
	SCALE Noted
	SHEET 14 OF 18

E:\eng\Bolin Drive-Blue Lake Add\Bolin1_base-mwn.dwg 04-07-E005