


62+00

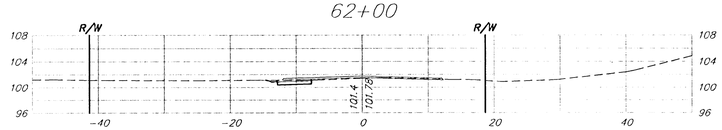


61+50

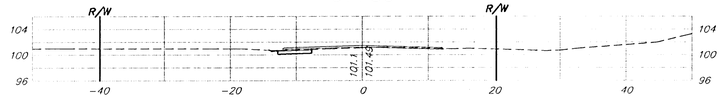


61+43.99

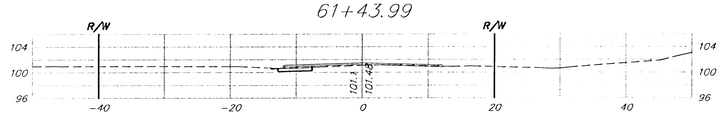


61+00

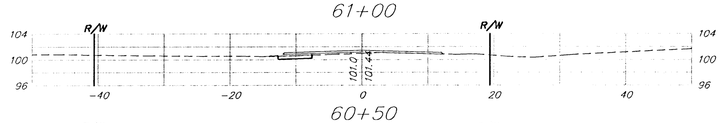


60+50

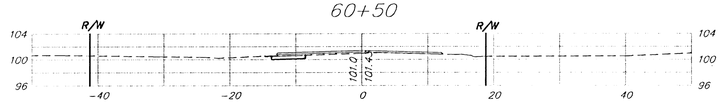


60+39.19

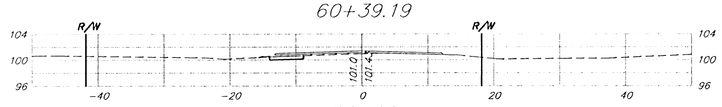


60+00

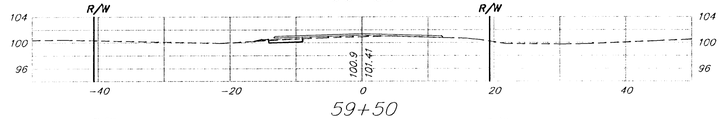


59+50

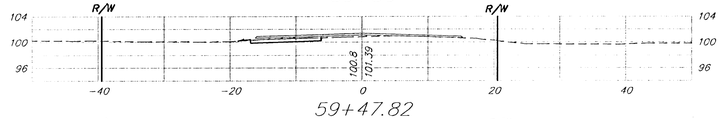


59+47.82

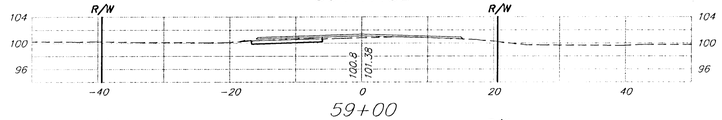


59+00

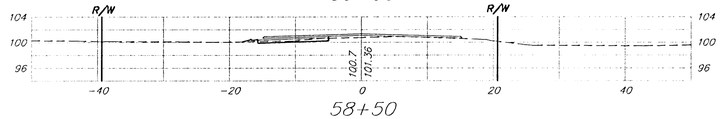


58+50

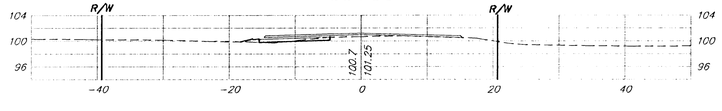


65+50

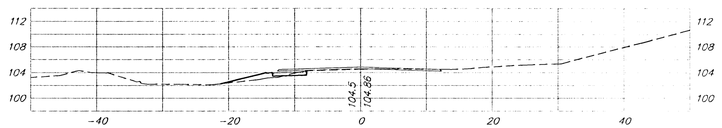


65+00

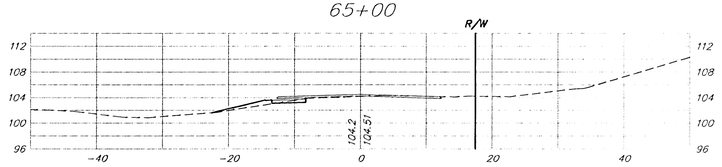


64+50

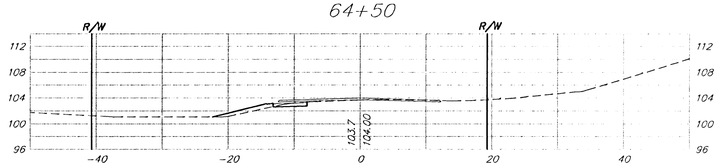


64+00

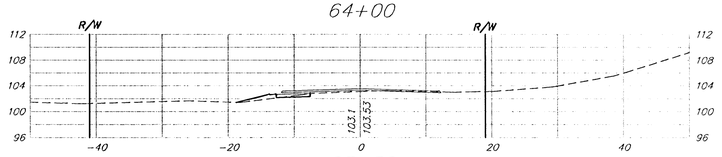


63+50

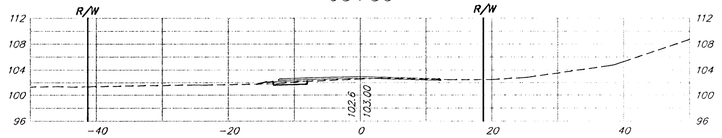


63+00

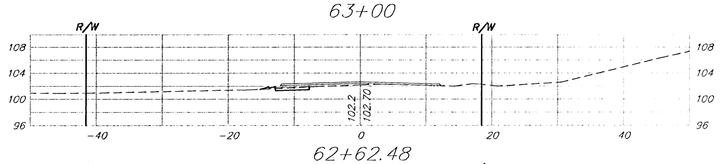

62+62.48

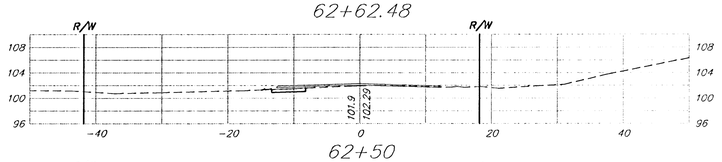

62+50

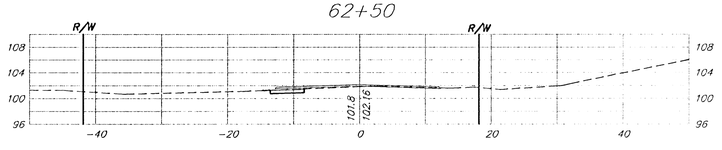

Baughman

BLUE LAKE ADDITION

Cross Sections

Street Improvements

Baughman Company, P.A. 315 Ella St. Wichita, KS 67211 P 316.263.7771 F 316.263.0149
ENGINEERING | SURVEYING | PLANNING | LANDSCAPE ARCHITECTURE

PROJECT NUMBER	DESIGN	DRAWN
472-84078	KK	TCA
REVISIONS:	APPROVED: JEB	DATE: 04/06
	SCALE: Noted	
	SHEET: 15 OF 18	

E:\eng\Bolin Drive-Blue Lake Add\Bolin1_base-mws.dwg 0407-E005