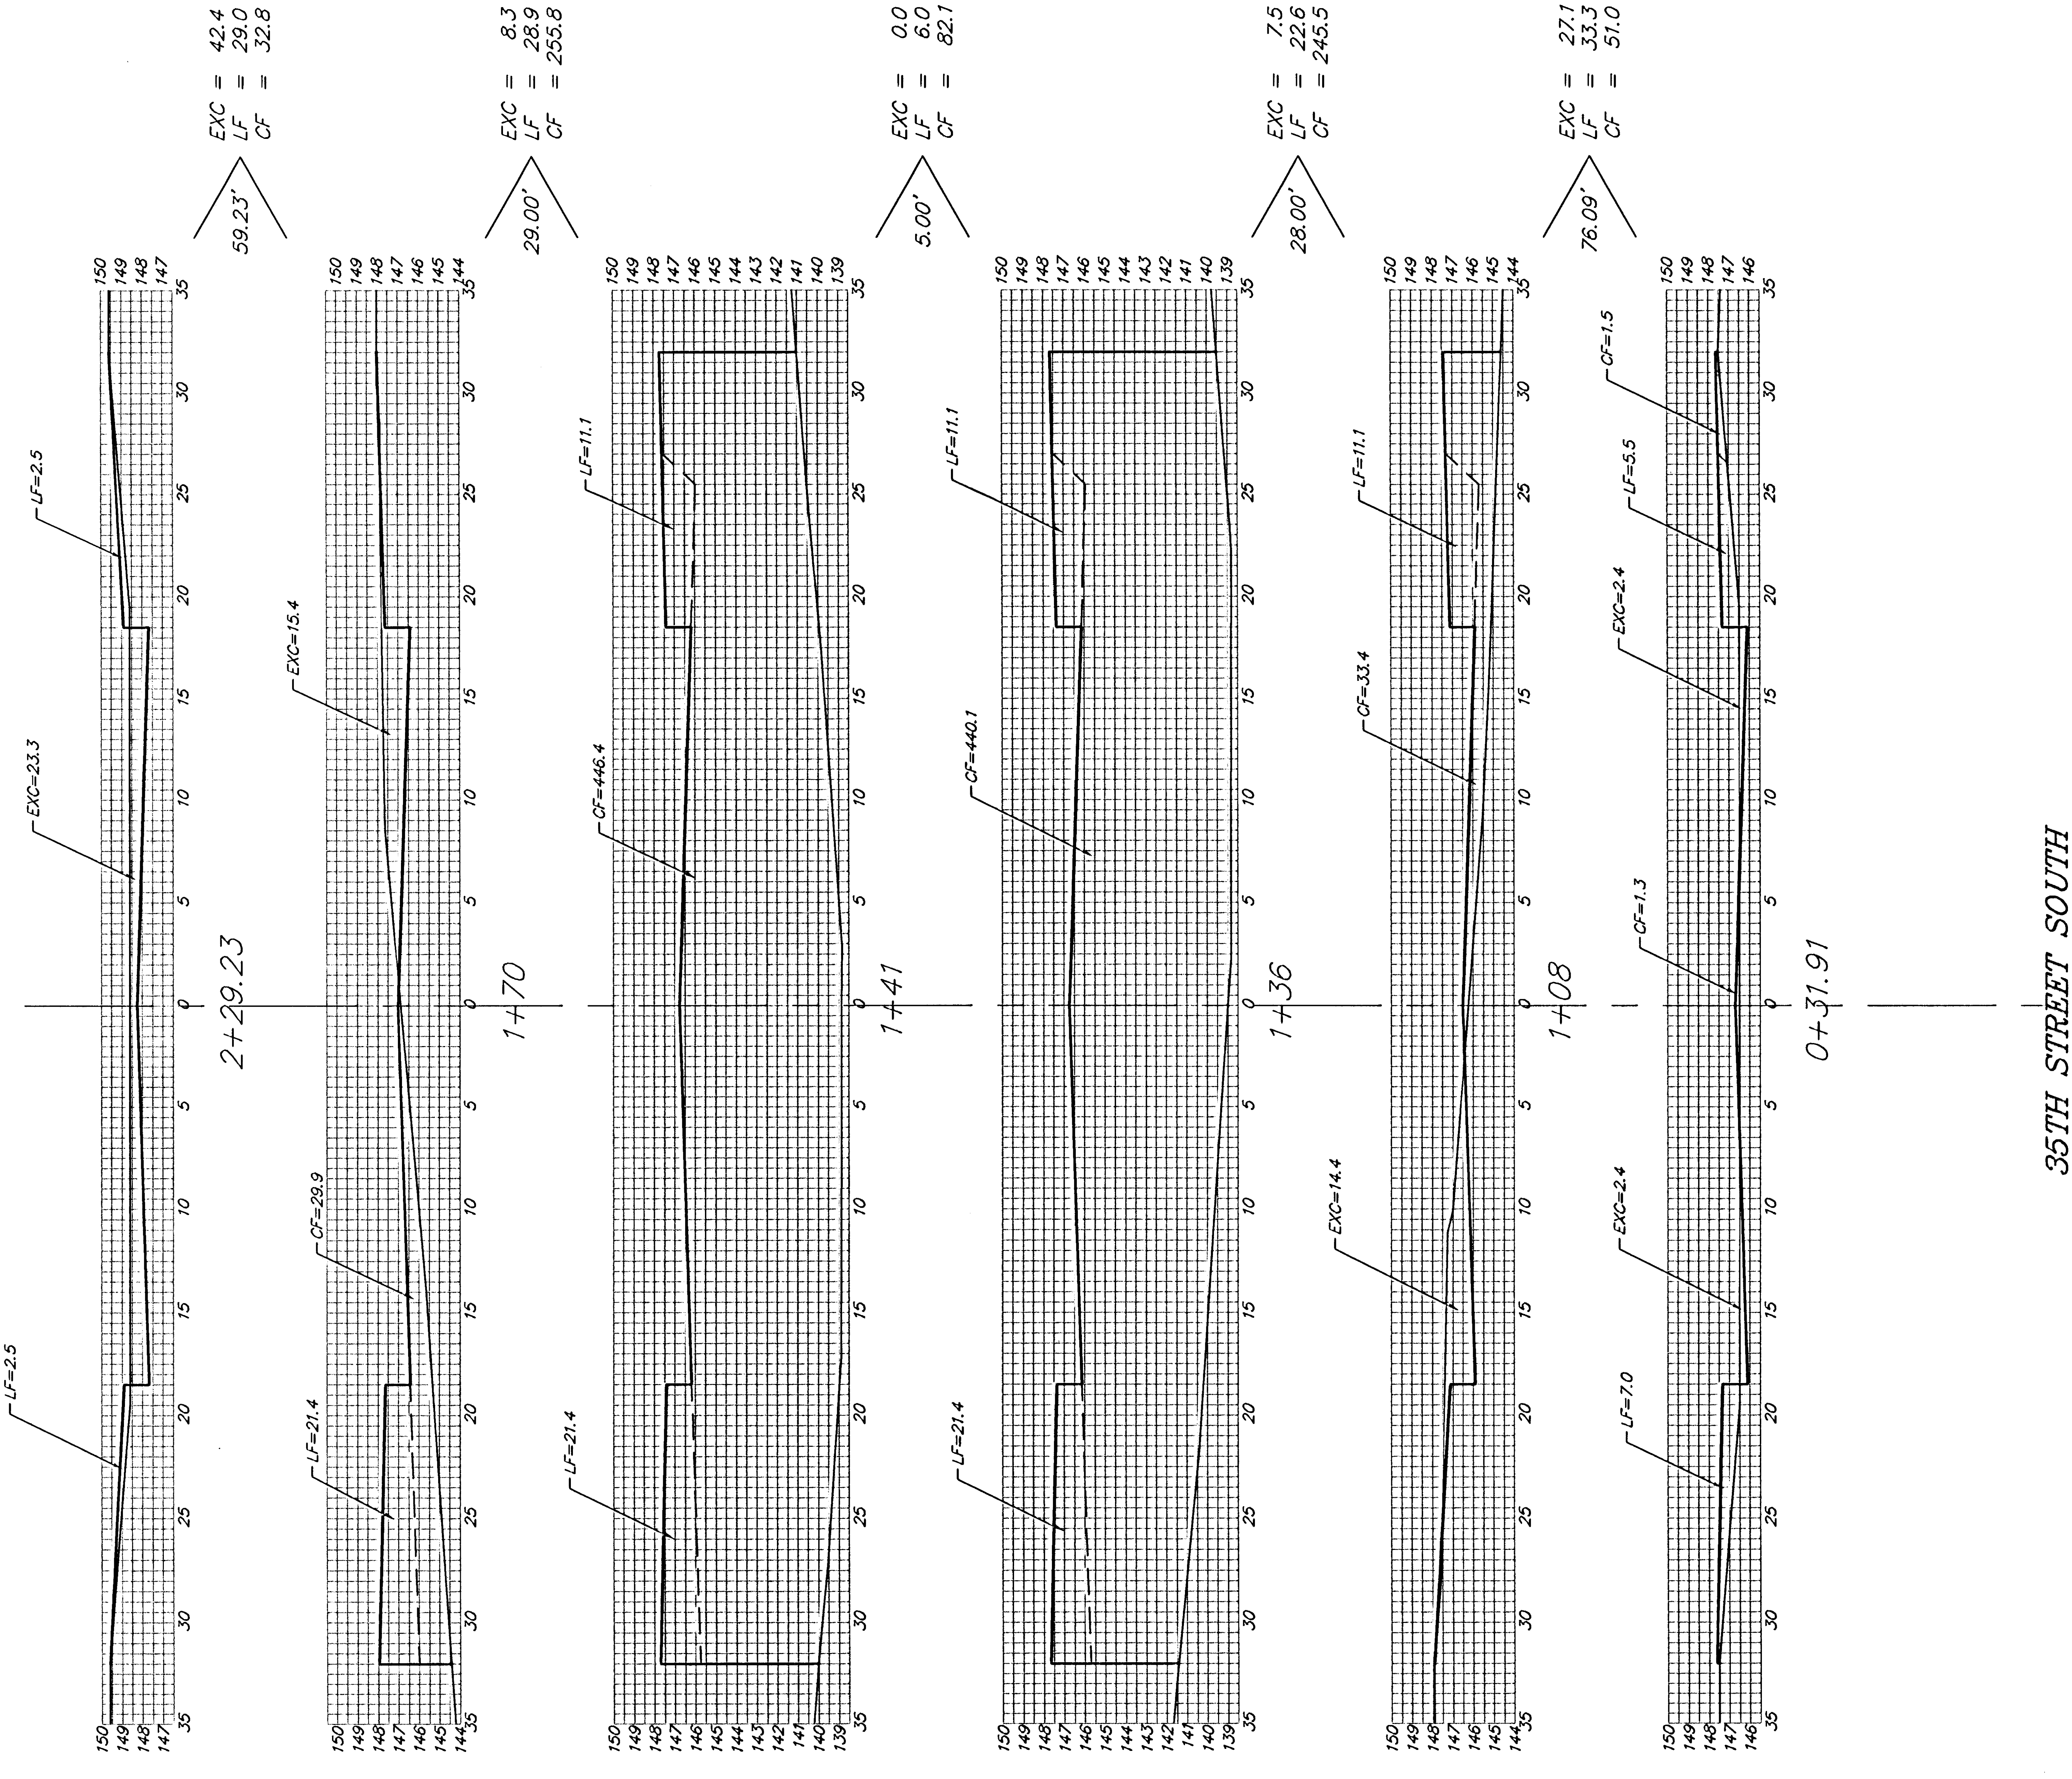
35TH STREET SOUTH
℄
2+29.23
59.23'
EXC = 42.4
LF = 29.0
CF = 32.8
LF=2.5
EXC=23.3
LF=2.5
1+70
29.00'
EXC = 8.3
LF = 28.9
CF = 255.8
EXC=15.4
CF=29.9
LF=21.4
1+41
5.00'
EXC = 0.0
LF = 6.0
CF = 82.1
LF=11.1
CF=446.4
LF=21.4
1+36
28.00'
EXC = 7.5
LF = 22.6
CF = 245.5
LF=11.1
CF=440.1
LF=21.4
1+08
76.09'
EXC = 27.1
LF = 33.3
CF = 51.0
LF=11.1
CF=33.4
EXC=14.4
0+31.91
CF=1.5
LF=5.5
EXC=2.4
CF=1.3
EXC=2.4
LF=7.0
150
149
148
147
146
145
144
143
142
141
140
139
35
30
25
20
15
10
5
0

SHEET TOTAL:

EXCAVATION	=	85.2
LOOSE FILL	=	119.8
COMPACTED FILL	=	667.2

Baughman

Baughman Company, P.A. 315 Ellis St. Wichita, KS 67211 P 316-262-7271 F 316-262-0149
ENGINEERING | SURVEYING | PLANNING | LANDSCAPE ARCHITECTURE

PROJECT NUMBER
472-83805

SHEET
33 OF 34

Eng\Harvest Ridge\Phase 2\XS1.dwg
06-01-E485