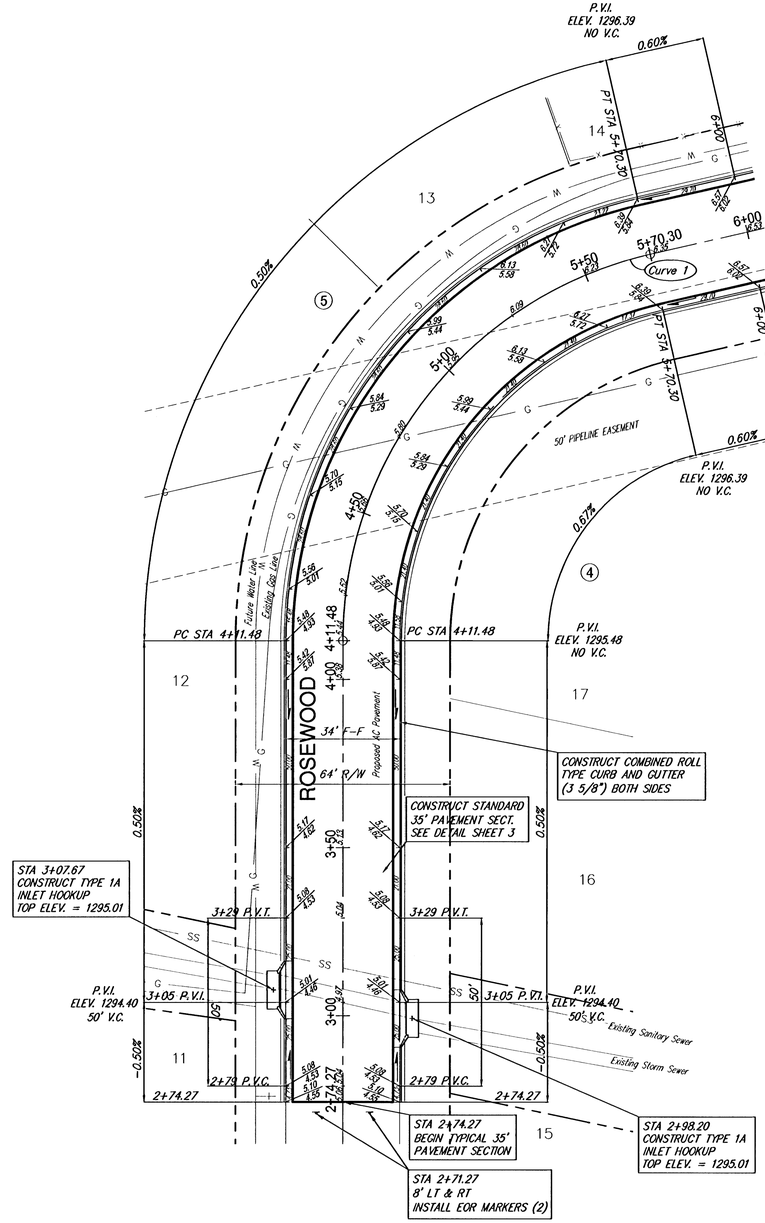



Whispering Lakes

Curve 1

Curve Data Based on Centerline
Rad. = 118' Delta = 77°07'07" Tangent = 94.06'
Arc = 158.82' L.C. = 147.10' Def/Ft. =14.56717 Min.

		FACE CHORD LENGTHS			
Station	Arc	@ Lt.	@ Rt.	Defl.	T. Defl.
4+11.48	–	–	–	0°00'00"	0°00'00"
4+25.00	13.52'	16.38'	10.65'	3°16'57"	3°16'57"
4+50.00	25.00'	30.24'	19.67'	6°04'11"	9°21'07"
4+75.00	25.00'	30.24'	19.67'	6°04'11"	15°25'18"
5+00.00	25.00'	30.24'	19.67'	6°04'11"	21°29'29"
5+25.00	25.00'	30.24'	19.67'	6°04'11"	27°33'40"
5+50.00	25.00'	30.24'	19.67'	6°04'11"	33°37'50"
5+70.30	20.30'	24.57'	15.98'	4°55'43"	38°33'33"

SCALE 1" = 20'
IRON = ●

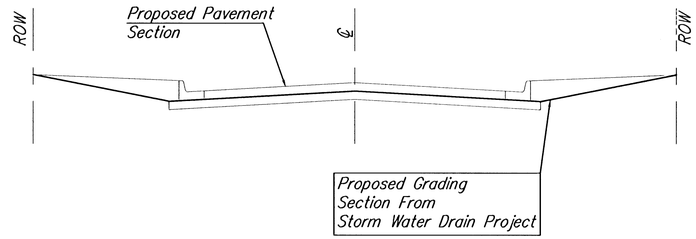

ROW GRADING DETAIL

Whispering Lakes Addition
Rosewood
WICHITA, KANSAS

Ruggles & Bohm, P.A.
Engineering, Surveying, Land Planning
924 North Main
Wichita, Kansas 67203
www.rbkansas.com
(316) 264-8008
(316) 264-4621 fax
E-mail: info@rbkansas.com

DESIGN EG
DRAWN RLS
REVIEW
UTILITY
DATE Jan. 23, 2008
RB JOB 27032
SHEET 5 OF 15

DRAWING FILE paving [Whispering Lakes]
PROJECT NUMBER 472-84367